


# ÚPN -O ŽDIAR

## ZMENY A DOPLNKY č. 16

1:10000

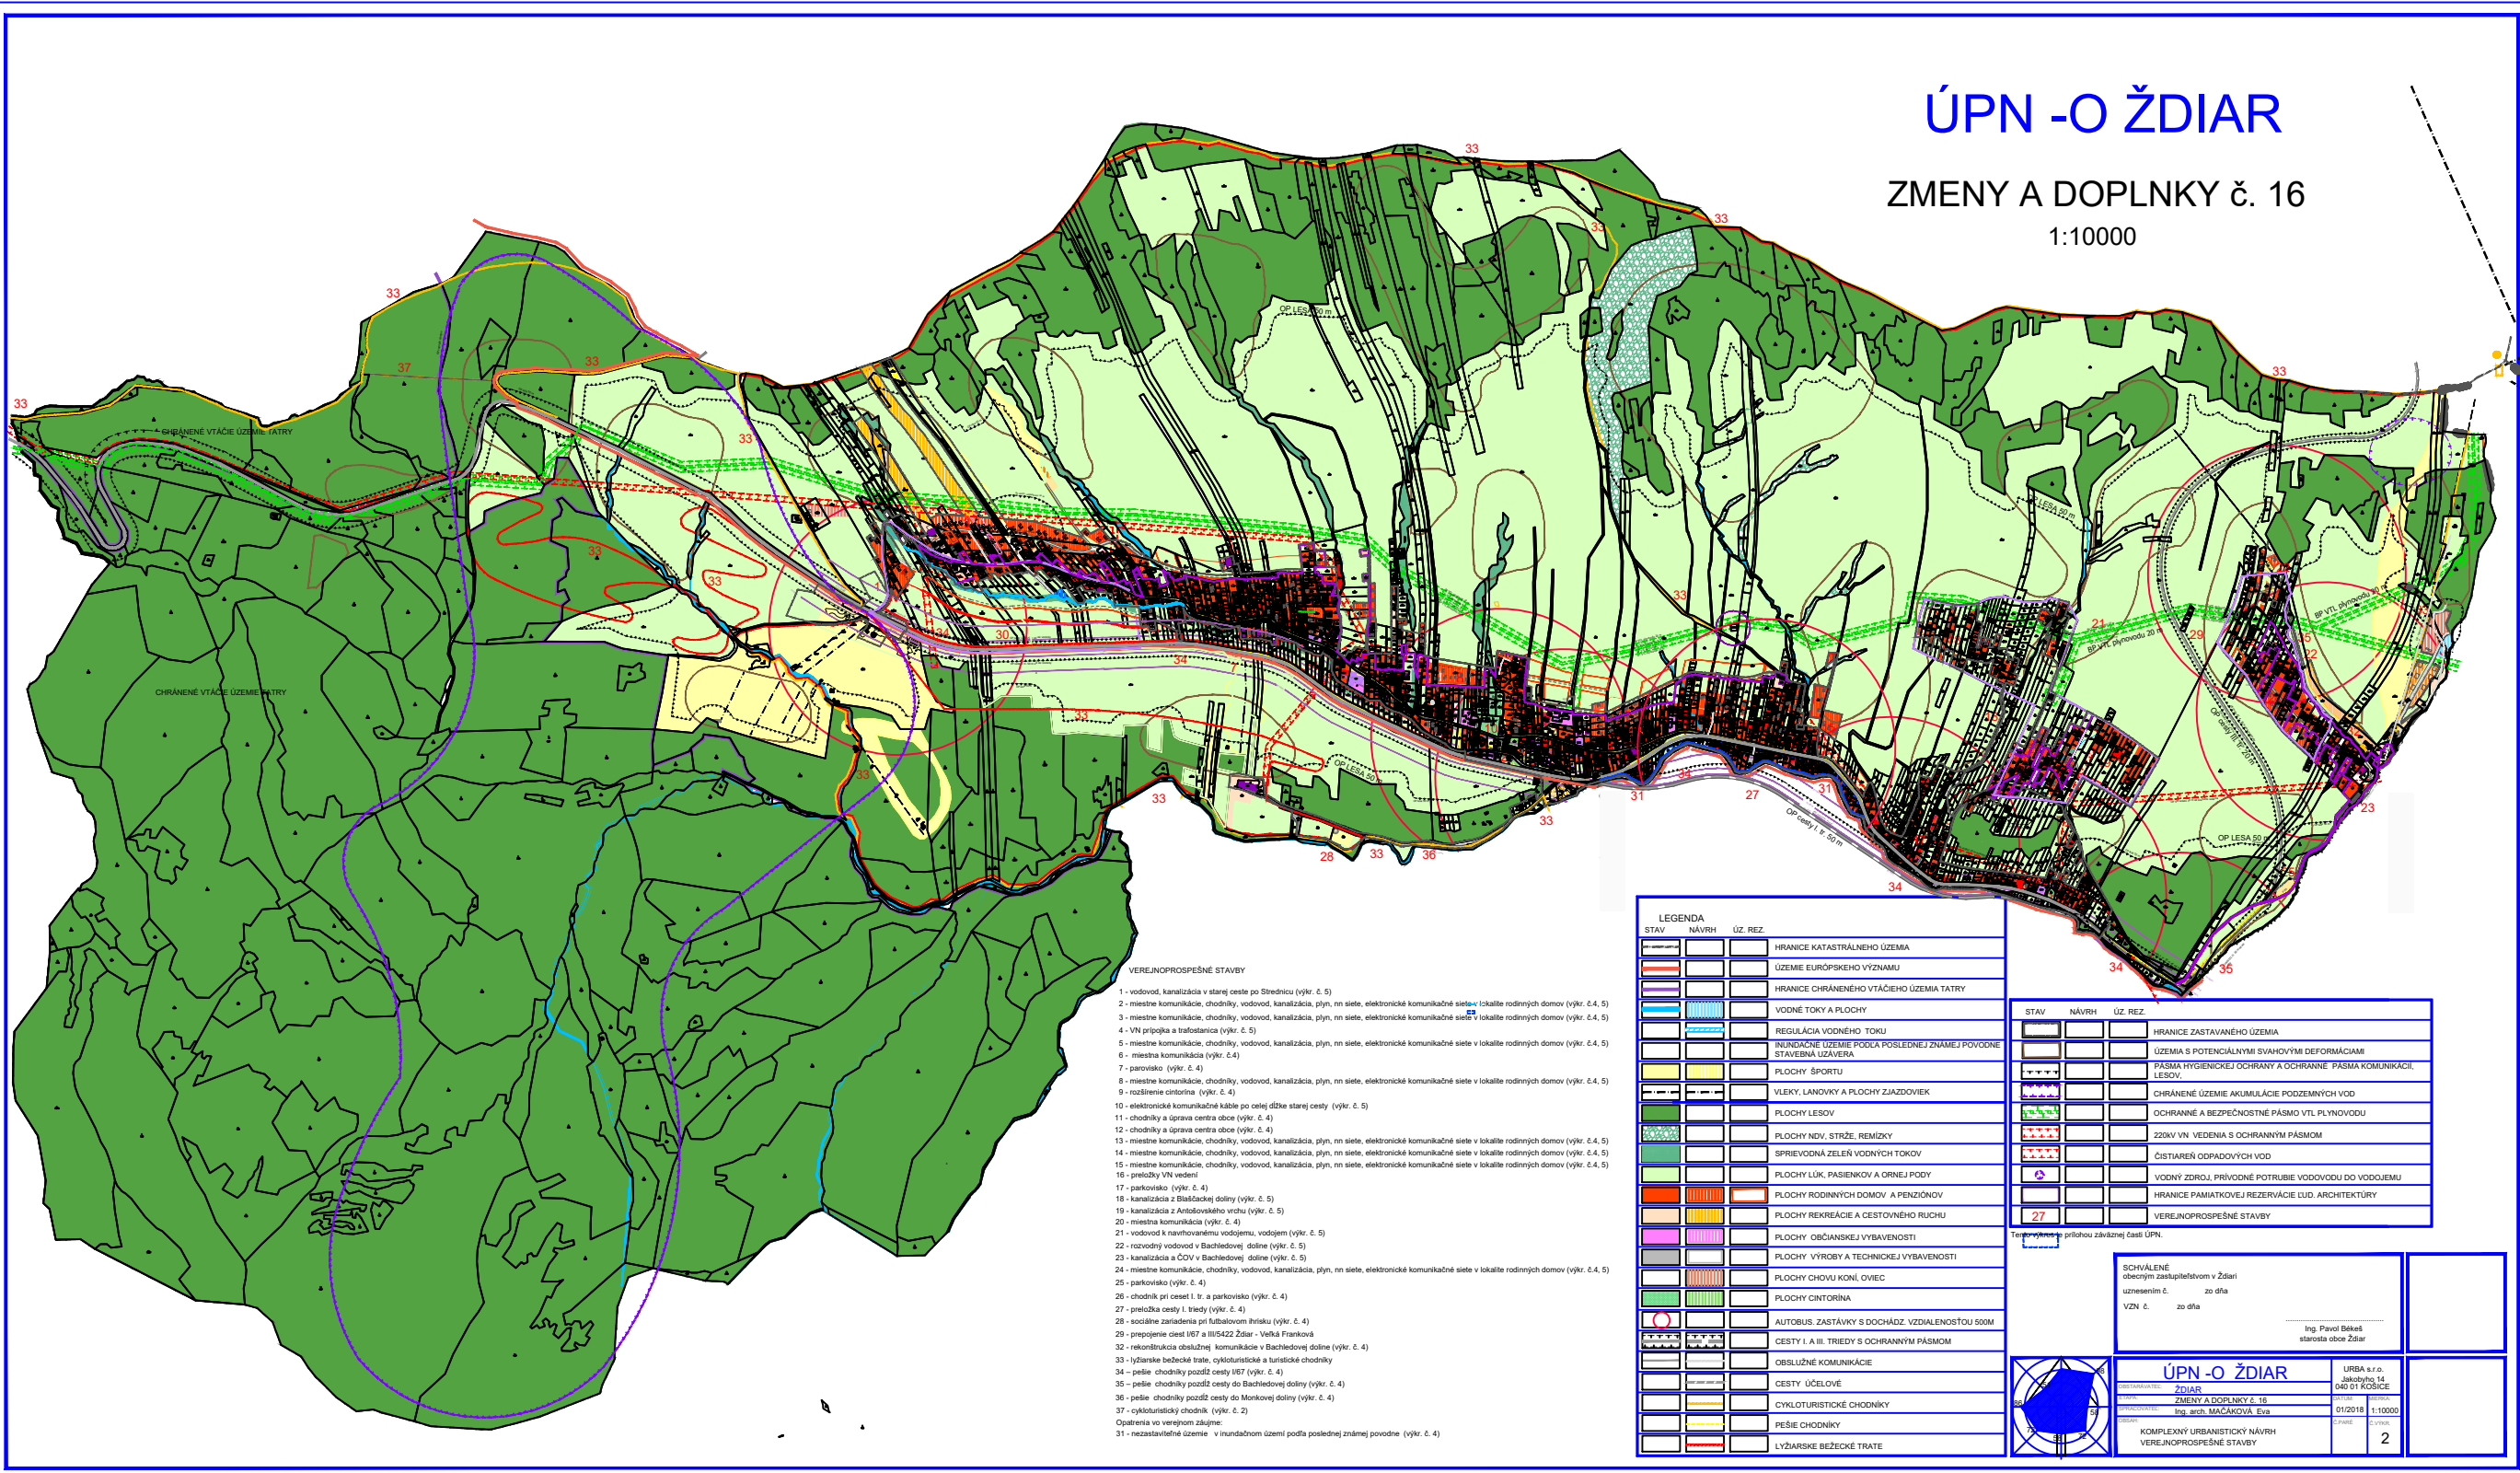

- VEREJNOPROSPEŠNÉ STAVBY**
- 1 - vodovod, kanalizácia v starých cestách po Strednici (vykr. č. 5)
  - 2 - miestne komunikácie, chodníky, vodovod, kanalizácia, plyn, nn sieť, elektronické komunikačné siete v lokalite rodinných domov (vykr. č. 4, 5)
  - 3 - miestne komunikácie, chodníky, vodovod, kanalizácia, plyn, nn sieť, elektronické komunikačné siete v lokalite rodinných domov (vykr. č. 4, 5)
  - 4 - VN prípojka a trafostanica (vykr. č. 5)
  - 5 - miestne komunikácie, chodníky, vodovod, kanalizácia, plyn, nn sieť, elektronické komunikačné siete v lokalite rodinných domov (vykr. č. 4, 5)
  - 6 - miestna komunikácia (vykr. č. 4)
  - 7 - paroväz (vykr. č. 4)
  - 8 - miestne komunikácie, chodníky, vodovod, kanalizácia, plyn, nn sieť, elektronické komunikačné siete v lokalite rodinných domov (vykr. č. 4, 5)
  - 9 - rozšírenie cintorína (vykr. č. 4)
  - 10 - elektronické komunikačné siete po celej dĺžke starých ciest (vykr. č. 5)
  - 11 - chodníky a oprava centra obce (vykr. č. 4)
  - 12 - chodníky a oprava centra obce (vykr. č. 4)
  - 13 - miestne komunikácie, chodníky, vodovod, kanalizácia, plyn, nn sieť, elektronické komunikačné siete v lokalite rodinných domov (vykr. č. 4, 5)
  - 14 - miestne komunikácie, chodníky, vodovod, kanalizácia, plyn, nn sieť, elektronické komunikačné siete v lokalite rodinných domov (vykr. č. 4, 5)
  - 15 - miestne komunikácie, chodníky, vodovod, kanalizácia, plyn, nn sieť, elektronické komunikačné siete v lokalite rodinných domov (vykr. č. 4, 5)
  - 16 - preložky VN vedení
  - 17 - parkovisko (vykr. č. 4)
  - 18 - kanalizácia z Bialackej doliny (vykr. č. 5)
  - 19 - kanalizácia z Antolovského vrchu (vykr. č. 5)
  - 20 - miestna komunikácia (vykr. č. 4)
  - 21 - vodovod k namontovanému vodnému, vodajmu (vykr. č. 5)
  - 22 - rozvodný vodovod v Bachelovej doline (vykr. č. 5)
  - 23 - kanalizácia a ČOV v Bachelovej doline (vykr. č. 5)
  - 24 - miestne komunikácie, chodníky, vodovod, kanalizácia, plyn, nn sieť, elektronické komunikačné siete v lokalite rodinných domov (vykr. č. 4, 5)
  - 25 - parkovisko (vykr. č. 4)
  - 26 - chodník pri ceste I. tr. a parkovisko (vykr. č. 4)
  - 27 - pešobrázky v triede (vykr. č. 4)
  - 28 - sociálne zariadenia pri futbalovom ihrisku (vykr. č. 4)
  - 29 - prepojenie cest I/87 a III/5422 Ždiar - Veľká Franková
  - 32 - rekonštrukcia obšlužnej komunikácie v Bachelovej doline (vykr. č. 4)
  - 33 - lyžiarske bezpečné trate, cykloturistické a turistické chodníky
  - 34 - pešie chodníky pozdĺž cesty I/87 (vykr. č. 4)
  - 35 - pešie chodníky pozdĺž cesty do Bachelovej doliny (vykr. č. 4)
  - 36 - pešie chodníky pozdĺž cesty do Monkovej doliny (vykr. č. 4)
  - 37 - cykloturistický chodník (vykr. č. 2)
  - 38 - Opatrenia vo verejnom záujme
  - 31 - nezaštatné územie v mundažnom ošmí podľa poslednej známej povodne (vykr. č. 4)

| STAV     | NÁVRH    | ÚZ. REZ. | LEGENDA   |
|----------|----------|----------|---|
| [Symbol] | [Symbol] | [Symbol] | HRANICE KATASTRÁLNEHO ÚZEMIA                                    |
| [Symbol] | [Symbol] | [Symbol] | ÚZEMIE EURÓPSKEHO VÝZNAMU                                       |
| [Symbol] | [Symbol] | [Symbol] | HRANICE CHRÁNENÉHO VŤAČIEHO ÚZEMIA TATRY                        |
| [Symbol] | [Symbol] | [Symbol] | VODNÉ TOKY A PLOCHY   |
| [Symbol] | [Symbol] | [Symbol] | REGULÁCIA VODNÉHO TOKU  |
| [Symbol] | [Symbol] | [Symbol] | HRANICE ÚZEMIE PODLA POSLEDNEJ ZNAMEJ PIVOVARNE STAVEBNÁ ÚZEMIA |
| [Symbol] | [Symbol] | [Symbol] | PLOCHY ŠPORTU   |
| [Symbol] | [Symbol] | [Symbol] | VLEKY, LANOVKY A PLOCHY ZJAZDOVIEK                              |
| [Symbol] | [Symbol] | [Symbol] | PLOCHY LESOV  |
| [Symbol] | [Symbol] | [Symbol] | PLOCHY NIV, STRŽE, REMÍZKY                                      |
| [Symbol] | [Symbol] | [Symbol] | SPRIEVODNÁ ZELEŇ VODNÝCH TOKOV                                  |
| [Symbol] | [Symbol] | [Symbol] | PLOCHY LŪK, PASIENKOV A ORNEJ PODY                              |
| [Symbol] | [Symbol] | [Symbol] | PLOCHY RODINNÝCH DOMOV A PENZIÓNOV                              |
| [Symbol] | [Symbol] | [Symbol] | PLOCHY REKREÁCIE A CESTOVNÉHO RUCHU                             |
| [Symbol] | [Symbol] | [Symbol] | PLOCHY OBČANSKEJ VYBAVENOSTI                                    |
| [Symbol] | [Symbol] | [Symbol] | PLOCHY VÝROBY A TECHNCKEJ VYBAVENOSTI                           |
| [Symbol] | [Symbol] | [Symbol] | PLOCHY CHOVU KOŇI, OVIEC  |
| [Symbol] | [Symbol] | [Symbol] | PLOCHY CINTORÍNA  |
| [Symbol] | [Symbol] | [Symbol] | AUTOBUS. ZASTÁVKY S DOCHÁDZ. VZDALENOSŤOU 500M                  |
| [Symbol] | [Symbol] | [Symbol] | CESTY I. A II. TRIEDEY S OCHRANNÝM PÁSMOM                       |
| [Symbol] | [Symbol] | [Symbol] | OBŠLUŽNÉ KOMUNIKÁCIE  |
| [Symbol] | [Symbol] | [Symbol] | CESTY ÚČELOVÉ   |
| [Symbol] | [Symbol] | [Symbol] | CYKLOTURISTICKÉ CHODNÍKY  |
| [Symbol] | [Symbol] | [Symbol] | PEŠIE CHODNÍKY  |
| [Symbol] | [Symbol] | [Symbol] | LYŽIARSKÉ BEZPEČNÉ TRATE  |

| STAV     | NÁVRH    | ÚZ. REZ. |   |
|----------|----------|----------|---|
| [Symbol] | [Symbol] | [Symbol] | HRANICE ZASTAVANÉHO ÚZEMIA                                    |
| [Symbol] | [Symbol] | [Symbol] | ÚZEMIA S POTENCIÁLNYM SVAHOVÝM DEFORMÁCIAM                    |
| [Symbol] | [Symbol] | [Symbol] | PÁSMO HYGIENICKEJ OCHRANY A OCHRANNE PÁSMO KOMUNIKÁCIE, LESOV |
| [Symbol] | [Symbol] | [Symbol] | CHRÁNENÉ ÚZEMIE AKUMULÁCIE PODZEMNÝCH VOD                     |
| [Symbol] | [Symbol] | [Symbol] | OCHRANNE A BEZPEČNOSTNÉ PÁSMO VTL PLYNOVODU                   |
| [Symbol] | [Symbol] | [Symbol] | ZŠKVN VN VEDENIA S OCHRANNÝM PÁSMOM                           |
| [Symbol] | [Symbol] | [Symbol] | ČISTIARNE ODPADOVÝCH VOD                                      |
| [Symbol] | [Symbol] | [Symbol] | VODNÝ ZDROJ, PRÍVODNÉ POTRUBIE VODOVODU DO VODOJEMU           |
| [Symbol] | [Symbol] | [Symbol] | HRANICE PAMÄTKOVEJ REZERVÁCIE LUD. ARCHITEKTÚRY               |
| [Symbol] | [Symbol] | [Symbol] | VEREJNOPROSPEŠNÉ STAVBY                                       |

SCHVALENÉ obecným zastupiteľstvom v Ždiari uznesením č. ... zo dňa ... VZN č. ... zo dňa ...

Ing. Pavol Bábek starosta obce Ždiar

|  |                 |
|--|-----------------|
| <b>ÚPN -O ŽDIAR</b>                                  | URBA s.r.o.     |
| ZÁJAR  | Jakobovo 14     |
| ZMENY A DOPLNKY č. 16                                | 840 01 KOŠICE   |
| PRIPROBÁDZATEL: Ing. arch. MAČÁKOVÁ, Eva             | 01/2018 1:10000 |
| KOMPLEXNÝ URBANISTICKÝ NÁVRH VEREJNOPROSPEŠNÉ STAVBY | 2               |