



SITUÁCIA ŠIRŠÍCH VZŤAHOV, MIERKA 1:100 000

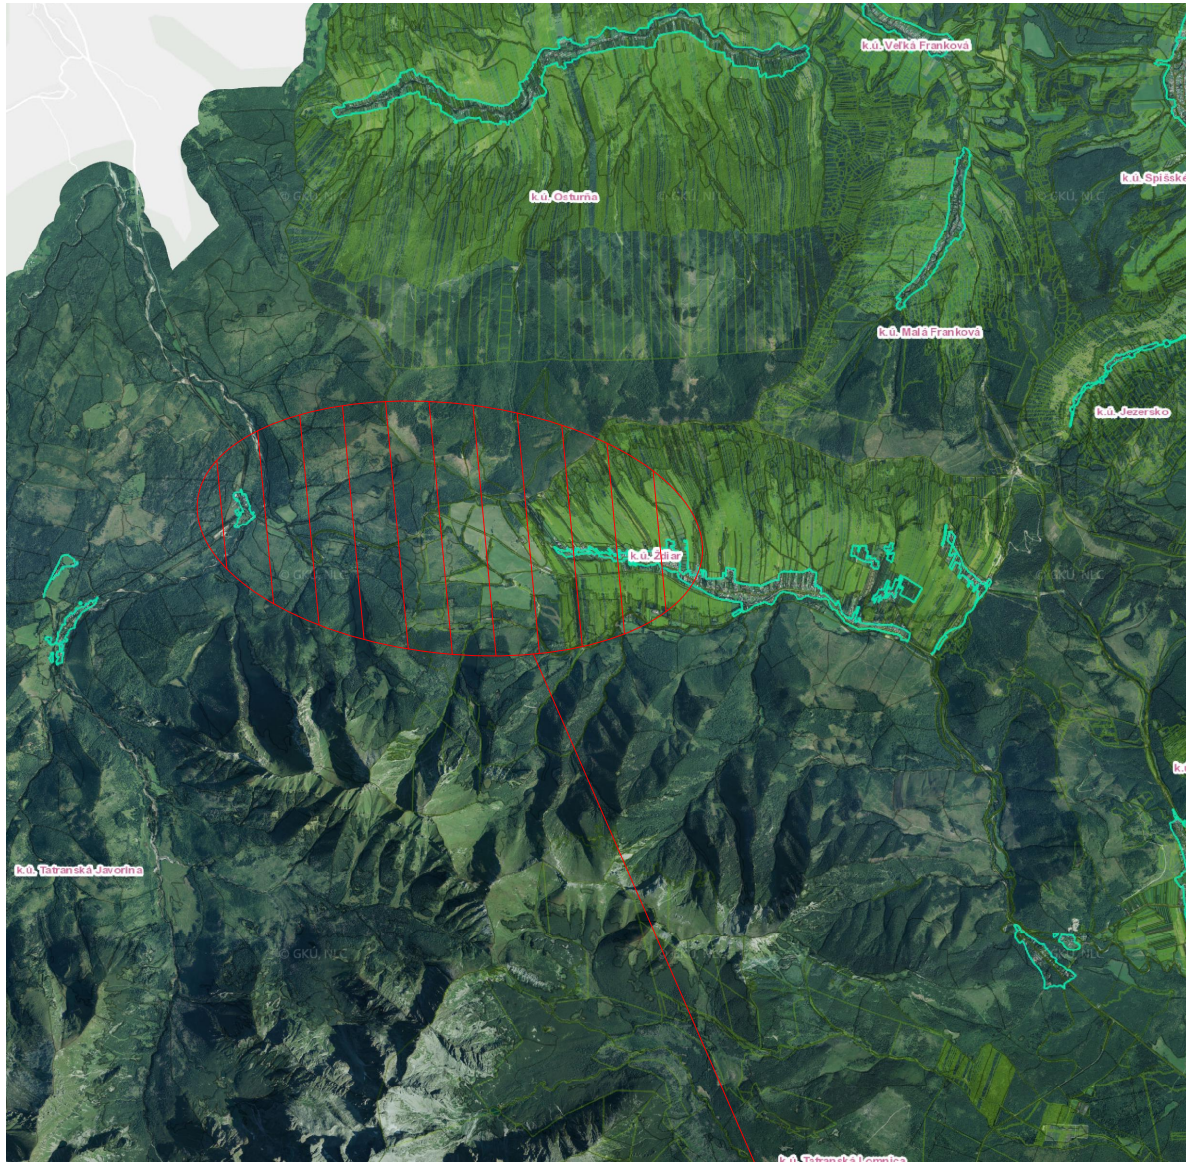


CELKOVÁ SITUÁCIA STAVBY, MIERKA 1:20 000

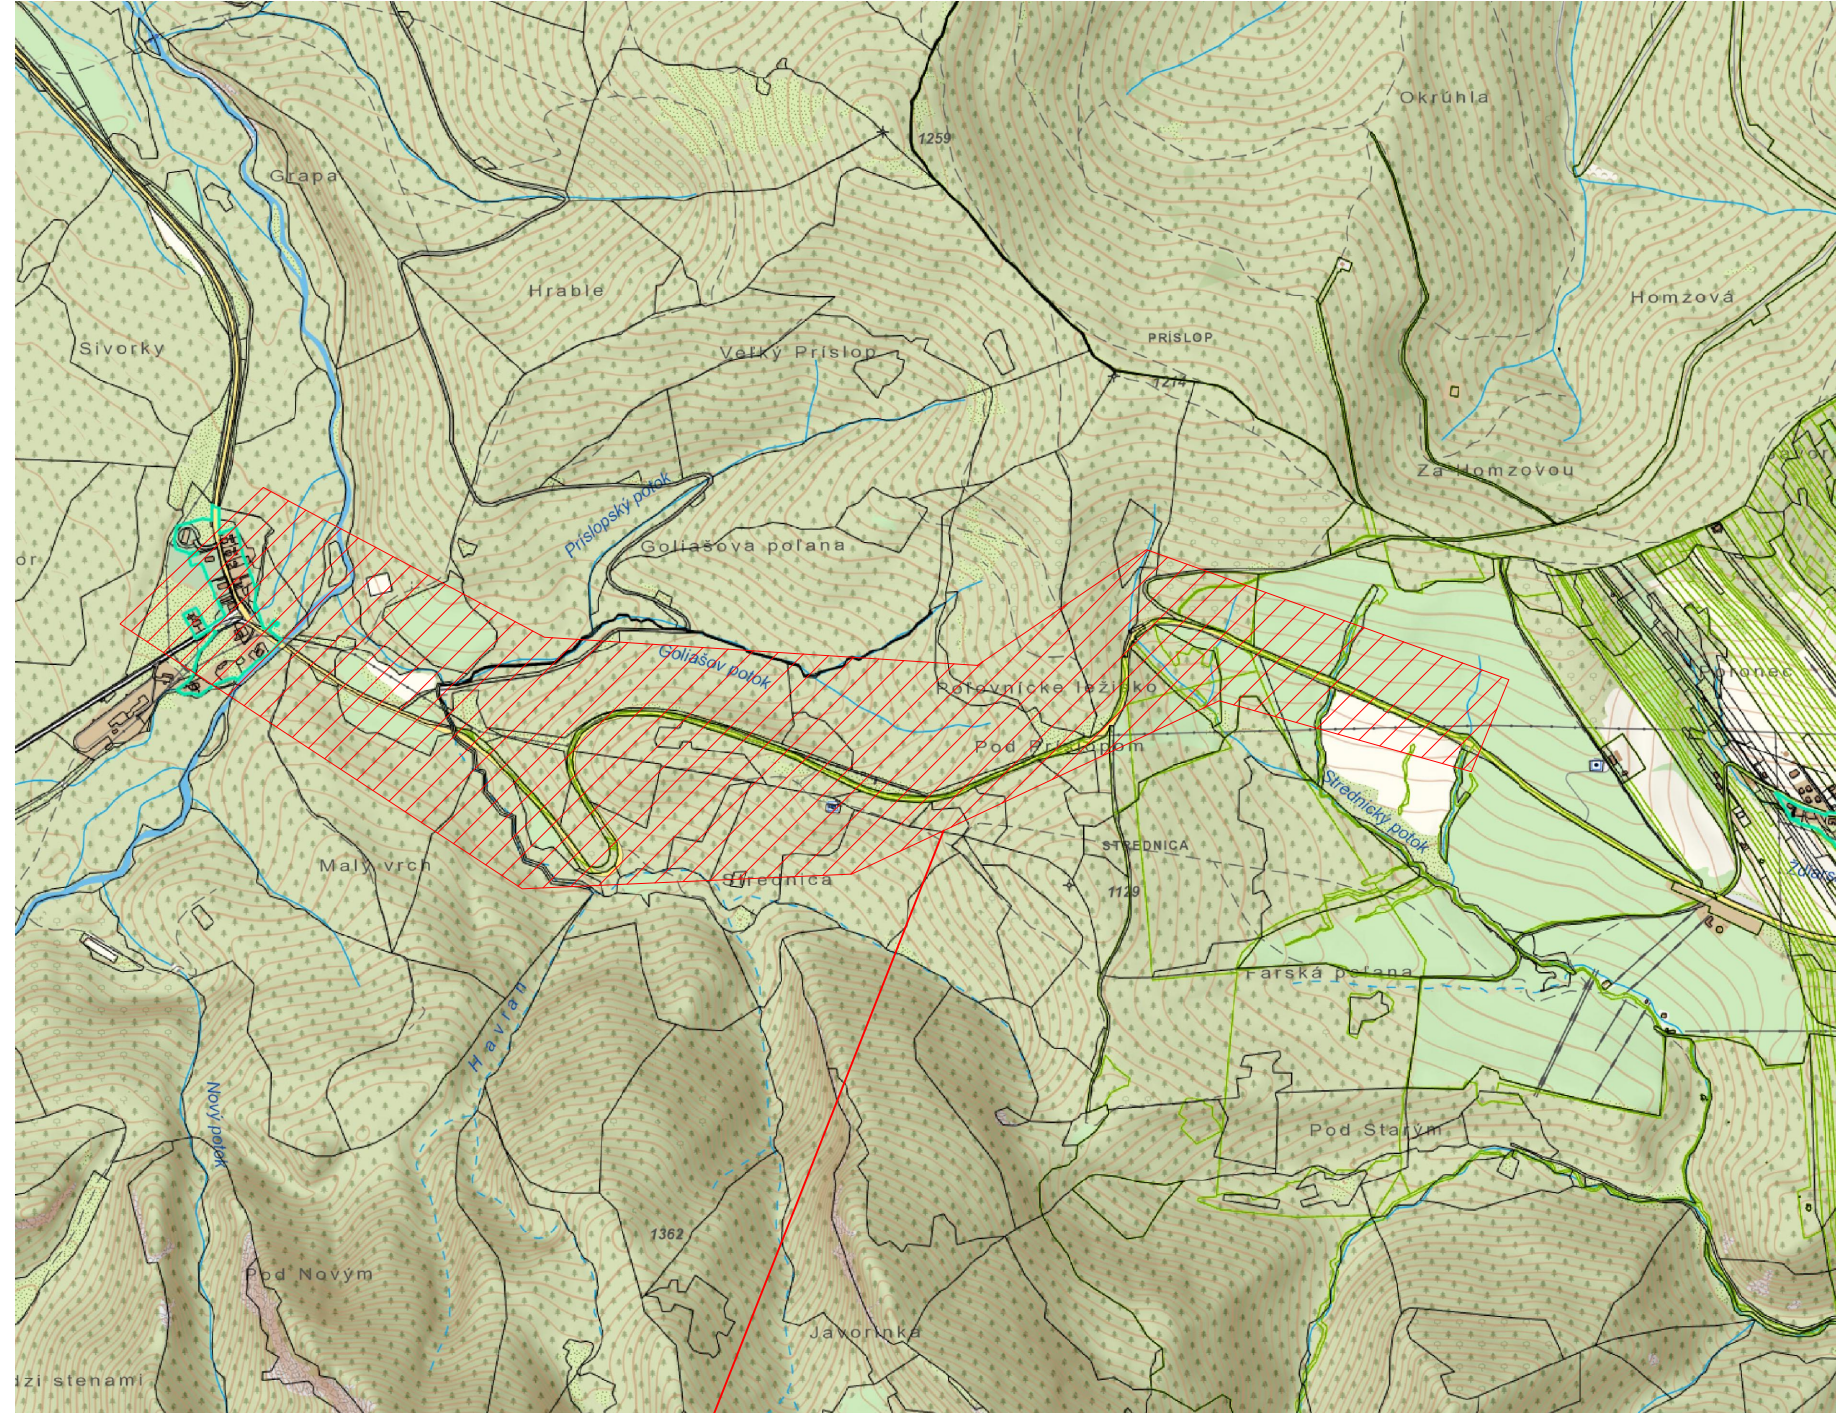

# ZÁUJMOVÁ OBLASŤ

SEVER

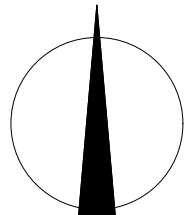

KRAJ: PREŠOVSKÝ  
 OKRES: POPRAD  
 OBEC: ŽDIAR - PODSPÁDY  
 KATASTRÁLNE ÚZEMIE: ŽDIAR - TATRANSKÁ JAVORINA

INDEX	NÁZOV ZMENY	ZMENU VYKONAL	ZMENU ODSÚHLASIL	DÁTUM
Vypracoval	Ing. Polkaba		<b>VOLTATECH</b> Mostová 2 811 02 Bratislava	
-				
Kontroloval	Ing. Javorský			
Schválil	Ing. Figlár			
Objednávateľ	Východoslovenská distribučná, a.s.		formát	A3
Stavebník	Východoslovenská distribučná, a.s.		dátum	07/2022
Stavba	V254 Ždiar-Podspady		stupeň	DUR
	Úprava VN		mierka	1:100 000, 1:20 000
			archívne číslo	ZPR22051
Objekt	SO 01 Úprava VN siete		č. zakázky VSD, a.s.	č. výkresu
Názov výkresu	SITUÁCIA ŠIRŠÍCH VZŤAHOV		IP11631	01