



C

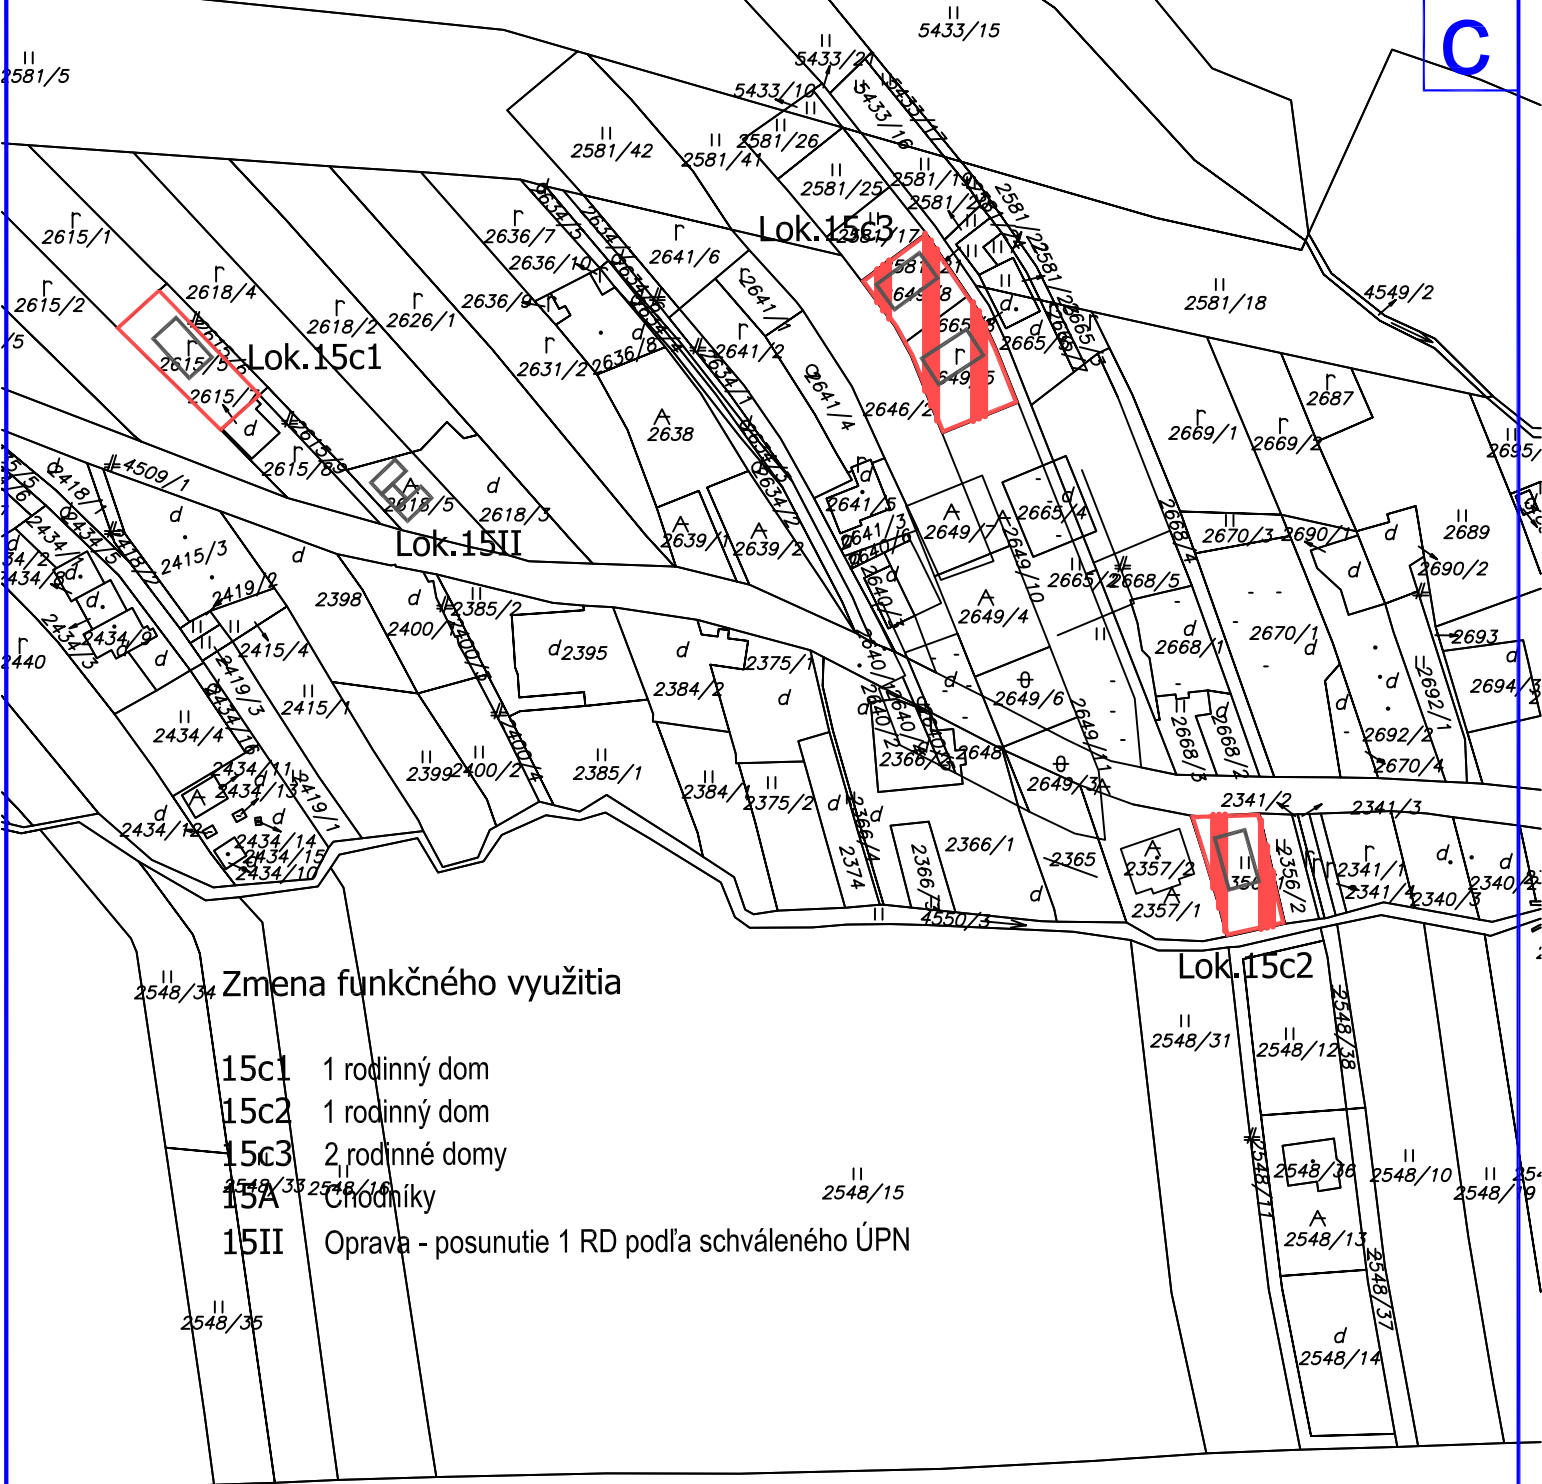

- Zmena funkčného využitia
- 15c1 1 rodinný dom
 - 15c2 1 rodinný dom
 - 15c3 2 rodinné domy
 - 15A Chodníky
 - 15II Oprava - posunutie 1 RD podľa schváleného ÚPN

Lok.15A

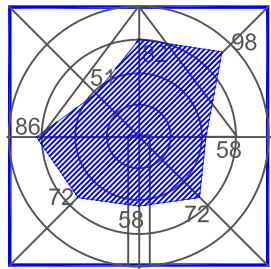

SCHVÁLENÉ
 obecným zastupiteľstvom v Ždiari
 uznesením č./2014 zo dňa 2014
 VZN č./2014 zo dňa2014

.....
 Ing. Pavol Bekeš, starosta obce Ždiar

ZaD č. 15 ÚPN -O ŽDIAR		URBA, s.r.o. Jakobyho 14 040 01 KOŠICE	
OBSTARÁVATEL:	OBEC ŽDIAR	DÁTUM:	MIERKA:
ETAPA:	ZMENY A DOPLNKY č. 15	10/2014	1: 2 000
SPRACOVATEL:	Ing. arch. MAČÁKOVÁ Eva	C.PARÉ	C.VYKR.
OBSAH:	VÝKRES PRIESTOROVÉHO USPORIADANIA A FUNKČNÉHO VYUŽÍVANIA ÚZEMIA A RIEŠENIA VEREJNÉHO DOPRAVNÉHO		4