


d

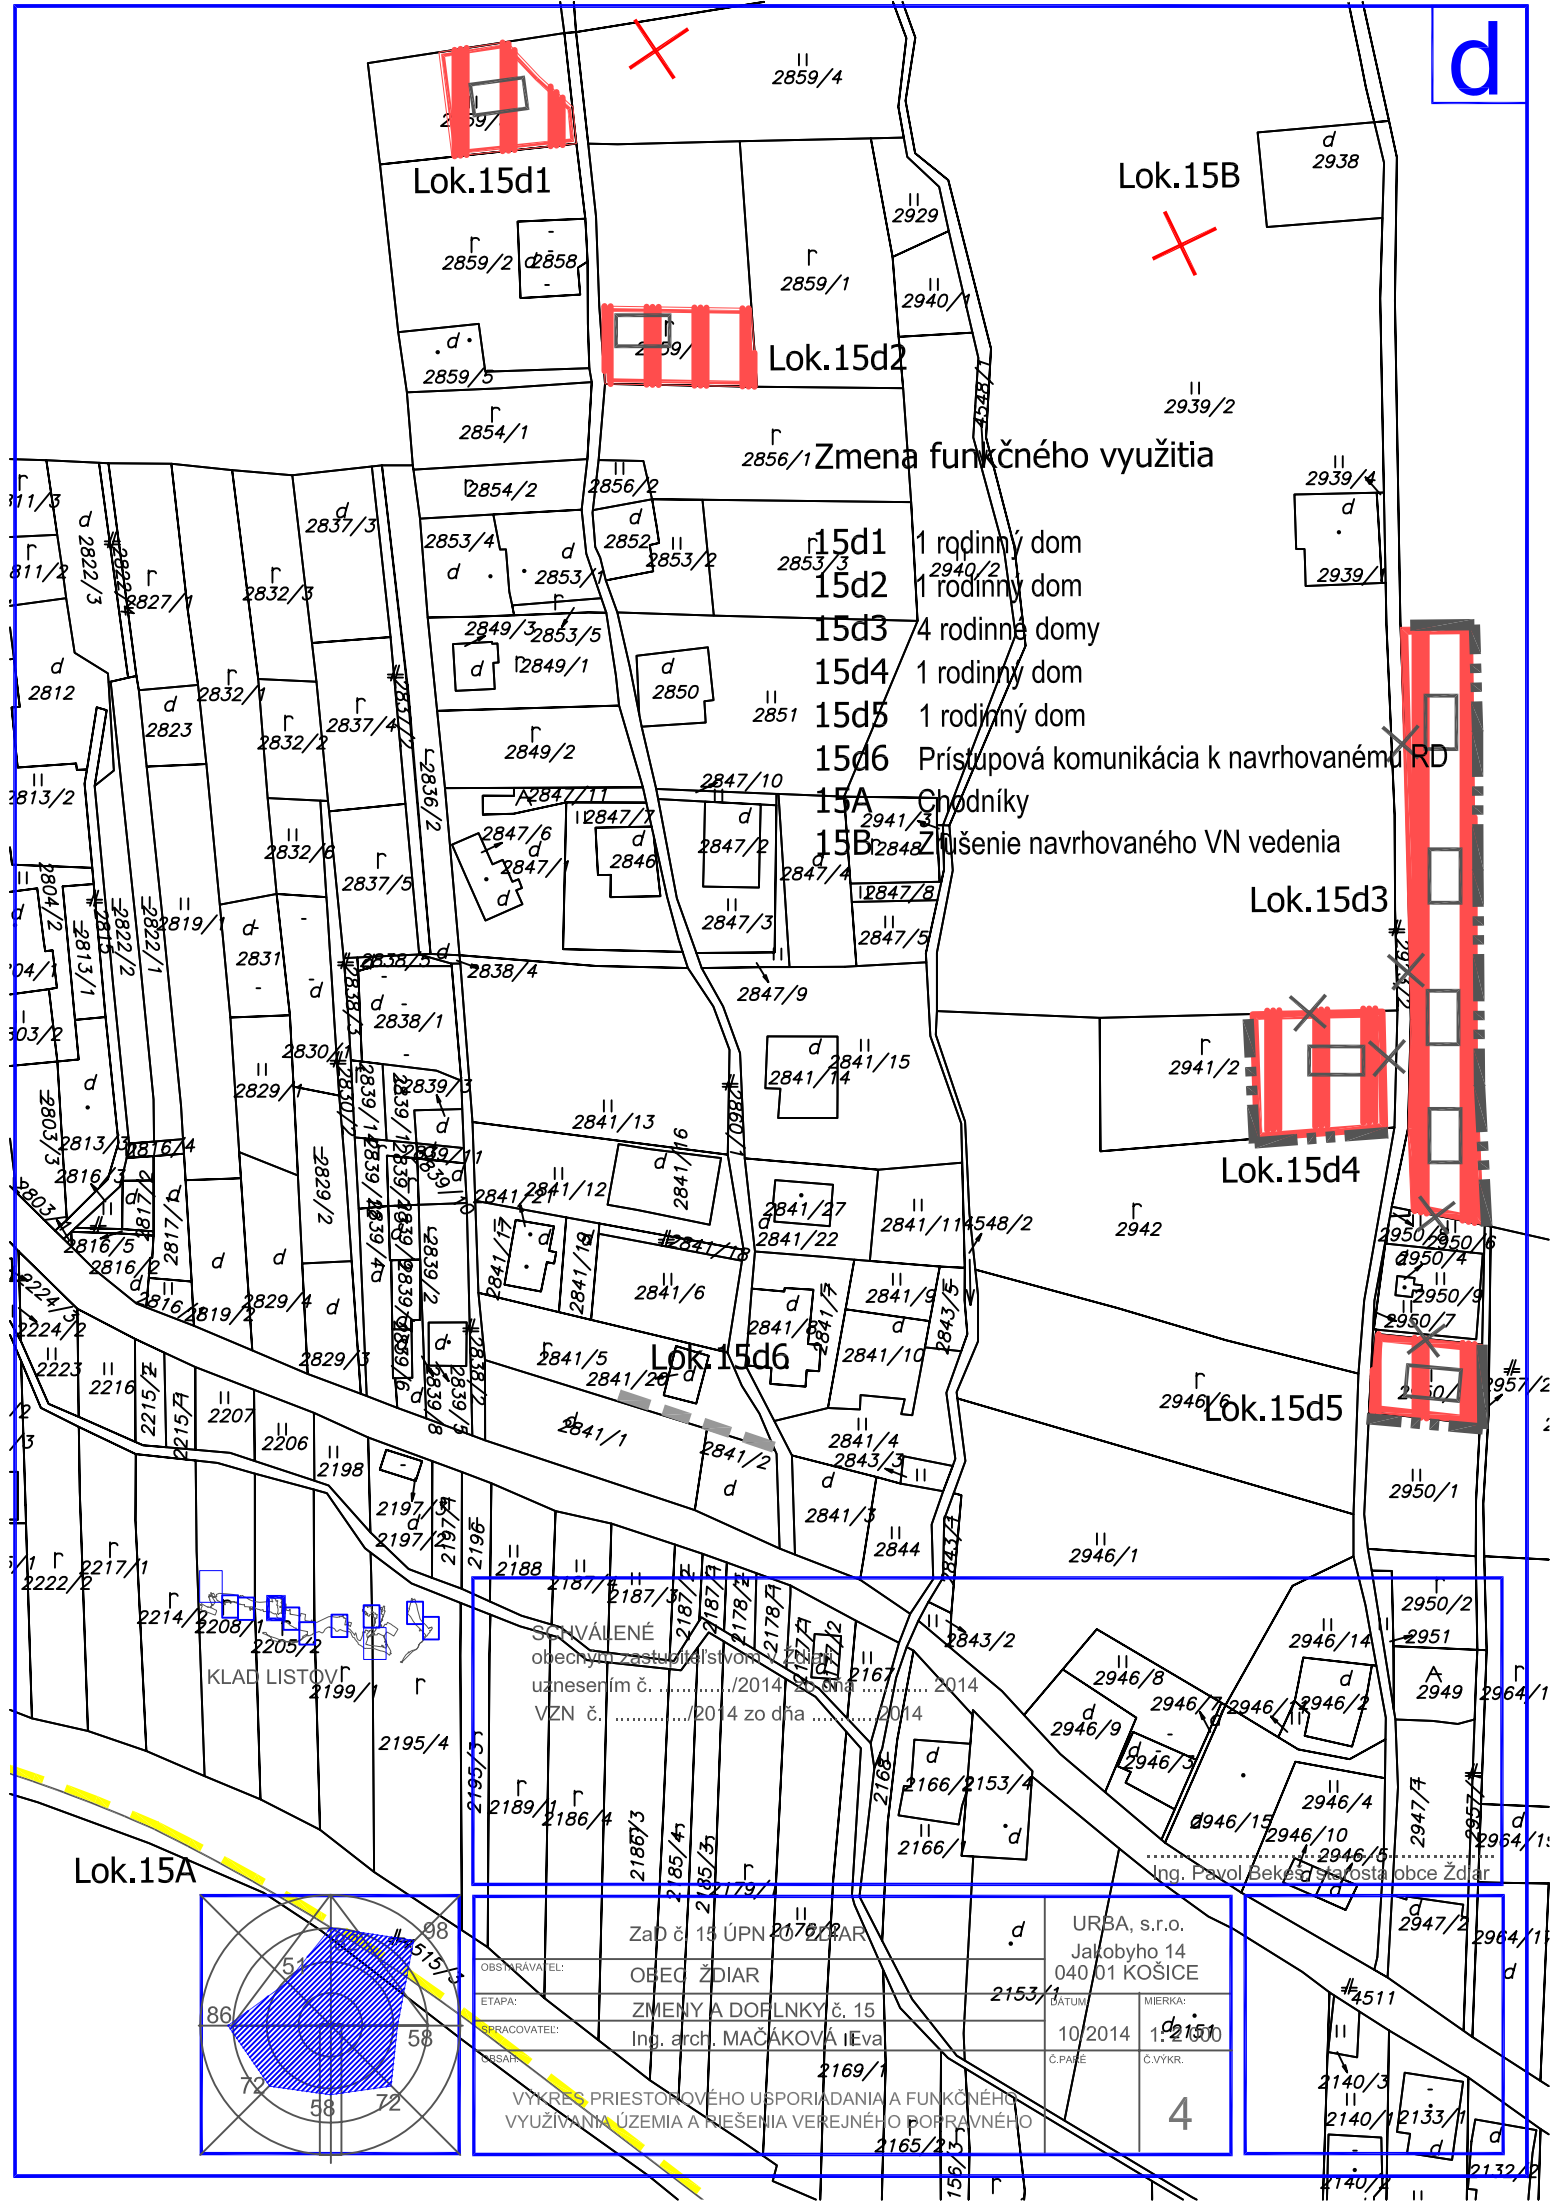

Lok.15d1

Lok.15B

Lok.15d2

Zmena funkčného využitia

- 15d1 1 rodinný dom
- 15d2 1 rodinný dom
- 15d3 4 rodinné domy
- 15d4 1 rodinný dom
- 15d5 1 rodinný dom
- 15d6 Prístupová komunikácia k navrhovanému RD
- 15A Chodníky
- 15B Zrušenie navrhovaného VN vedenia


Lok.15d3

Lok.15d4

Lok.15d6

Lok.15d5

Lok.15A

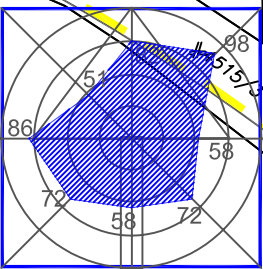

SOŠVALENÉ  
 obecné zastupiteľstvo  
 uznesením č. .... /2014 ... 2014  
 VZN č. .... /2014 zo dňa .... 2014

OBSTARÁVATEĽ:	Zač č. 15 ÚPN 2014	URBA, s.r.o.
ETAPA:	OBEC ŽDIAR	Jakobyho 14
SPRACOVATEĽ:	ZMENY A DOPLNKY č. 15	040 01 KOŠICE
DESAR:	Ing. arch. MAČÁKOVÁ Eva	10.2014
		MIERKA: 1:2150
		C. PAŠE
		C. VYKR.
		4

VÝKRES PRIESTOROVÉHO USPORIADANIA A FUNKČNÉHO VYUŽÍVANIA ÚZEMIA A PŘEŠENIA VEREJNÉHO POHRAVNÉHO

Ing. Pavol Bekes, starosta obce Ždiar