



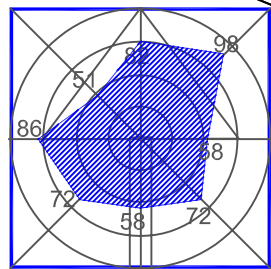

Zmena funkčného využitia

- 15e1 2 rodinné domy
- 15e2 1 rodinný dom
- 15e3 1 rodinný dom
- 15e4 1 rodinný dom
- 15e5 1 rodinný dom s prístupovou komunikáciou
- 15e6 Prístupová komunikácia k lok. RD pri cintoríne
- 15e7 Zrušenie navrhovanej prístupovej komunikácie
- 15A Chodníky
- 15B Zrušenie navrhovaného VN vedenia
- 15II. Oprava - doplnenie 6 RD podľa schváleného ÚPN

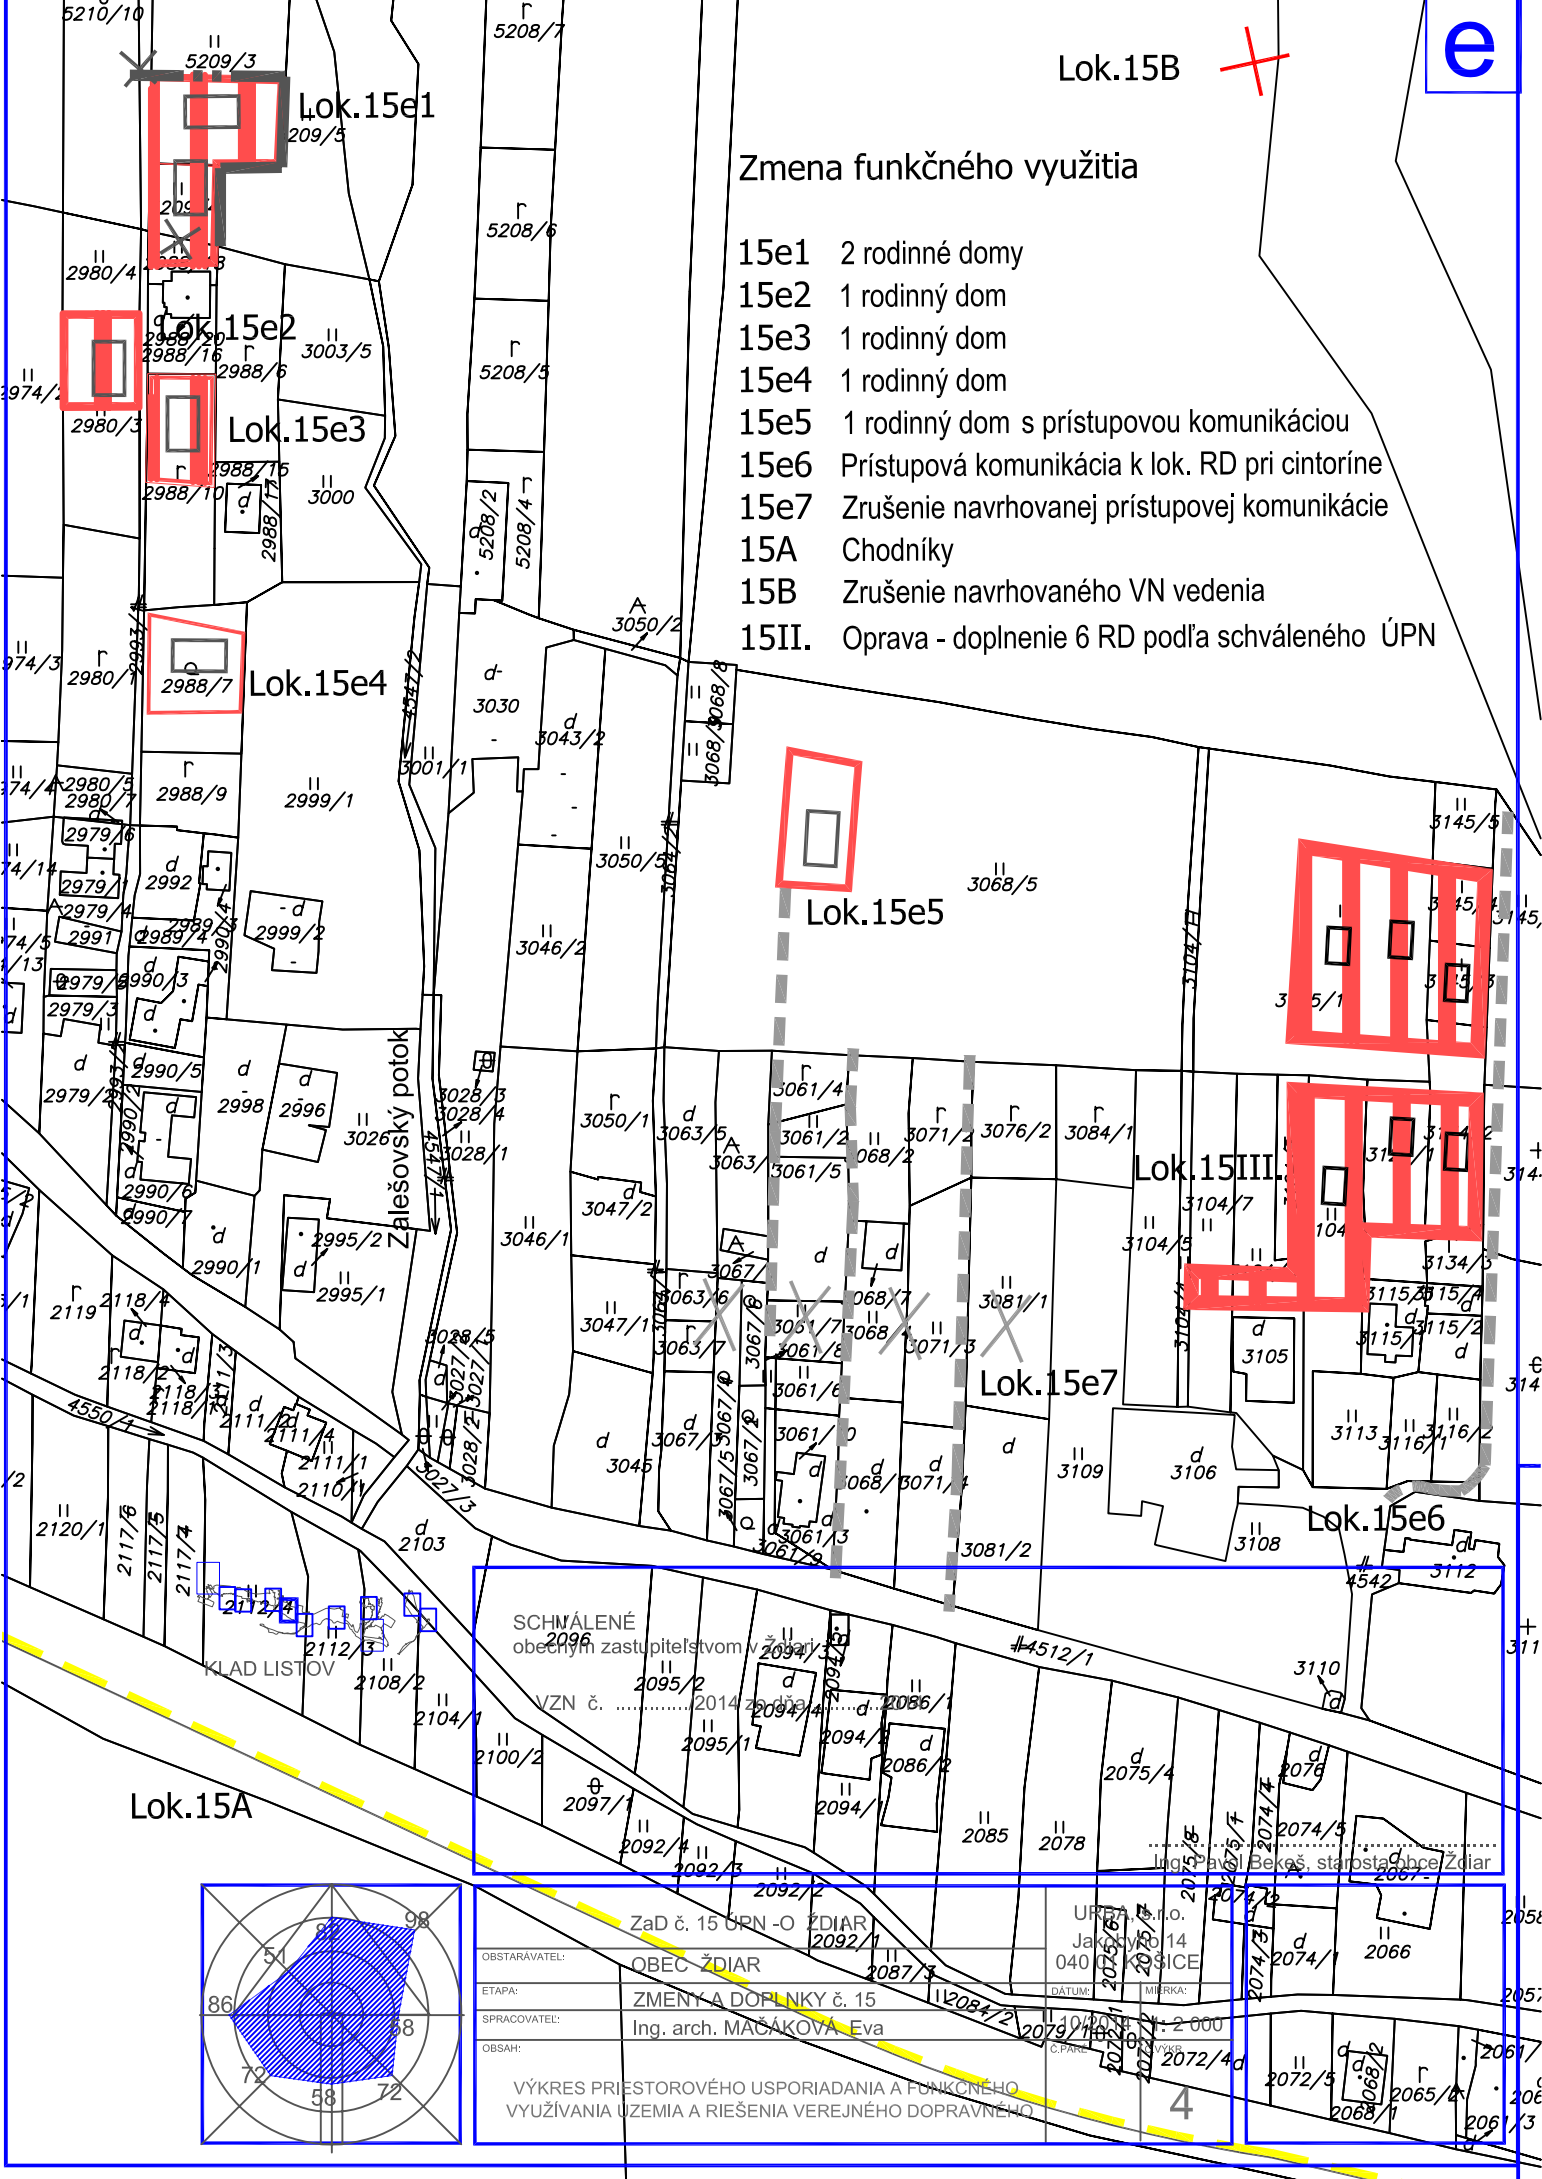

SCHMÁLENÉ obecným zastupiteľstvom v z. 2014/1		ZaD č. 15 ÚPN - O ŽDIAR 2092/1		URP Bratislava, i. r. o. Jakovského 14 040 000 KOSICE	
OBSTARAVATEL:	OBEC ŽDIAR	DÁTUM:	2014/1	MIERKA:	1:2 000
ETAPA:	ZMENY A DOPLNKY č. 15	OPRÁVIL:	Ing. arch. MAČÁKOVÁ, Eva	ČÍSLO VÝKRSU:	2072/4d
SPRACOVATEL:	Ing. arch. MAČÁKOVÁ, Eva	VÝKRES PRIESTOROVÉHO USPORIADANIA A FUNKČNÉHO VYUŽÍVANIA ÚZEMIA A RIEŠENIA VEREJNÉHO DOPRAVNÉHO			
OBSAH:					

Lok.15A

KLAD LISTOV

Lok.15III

Lok.15e7

Lok.15e6

Lok.15e5

Lok.15e4

Lok.15e3

Lok.15e2

Lok.15e1