


h


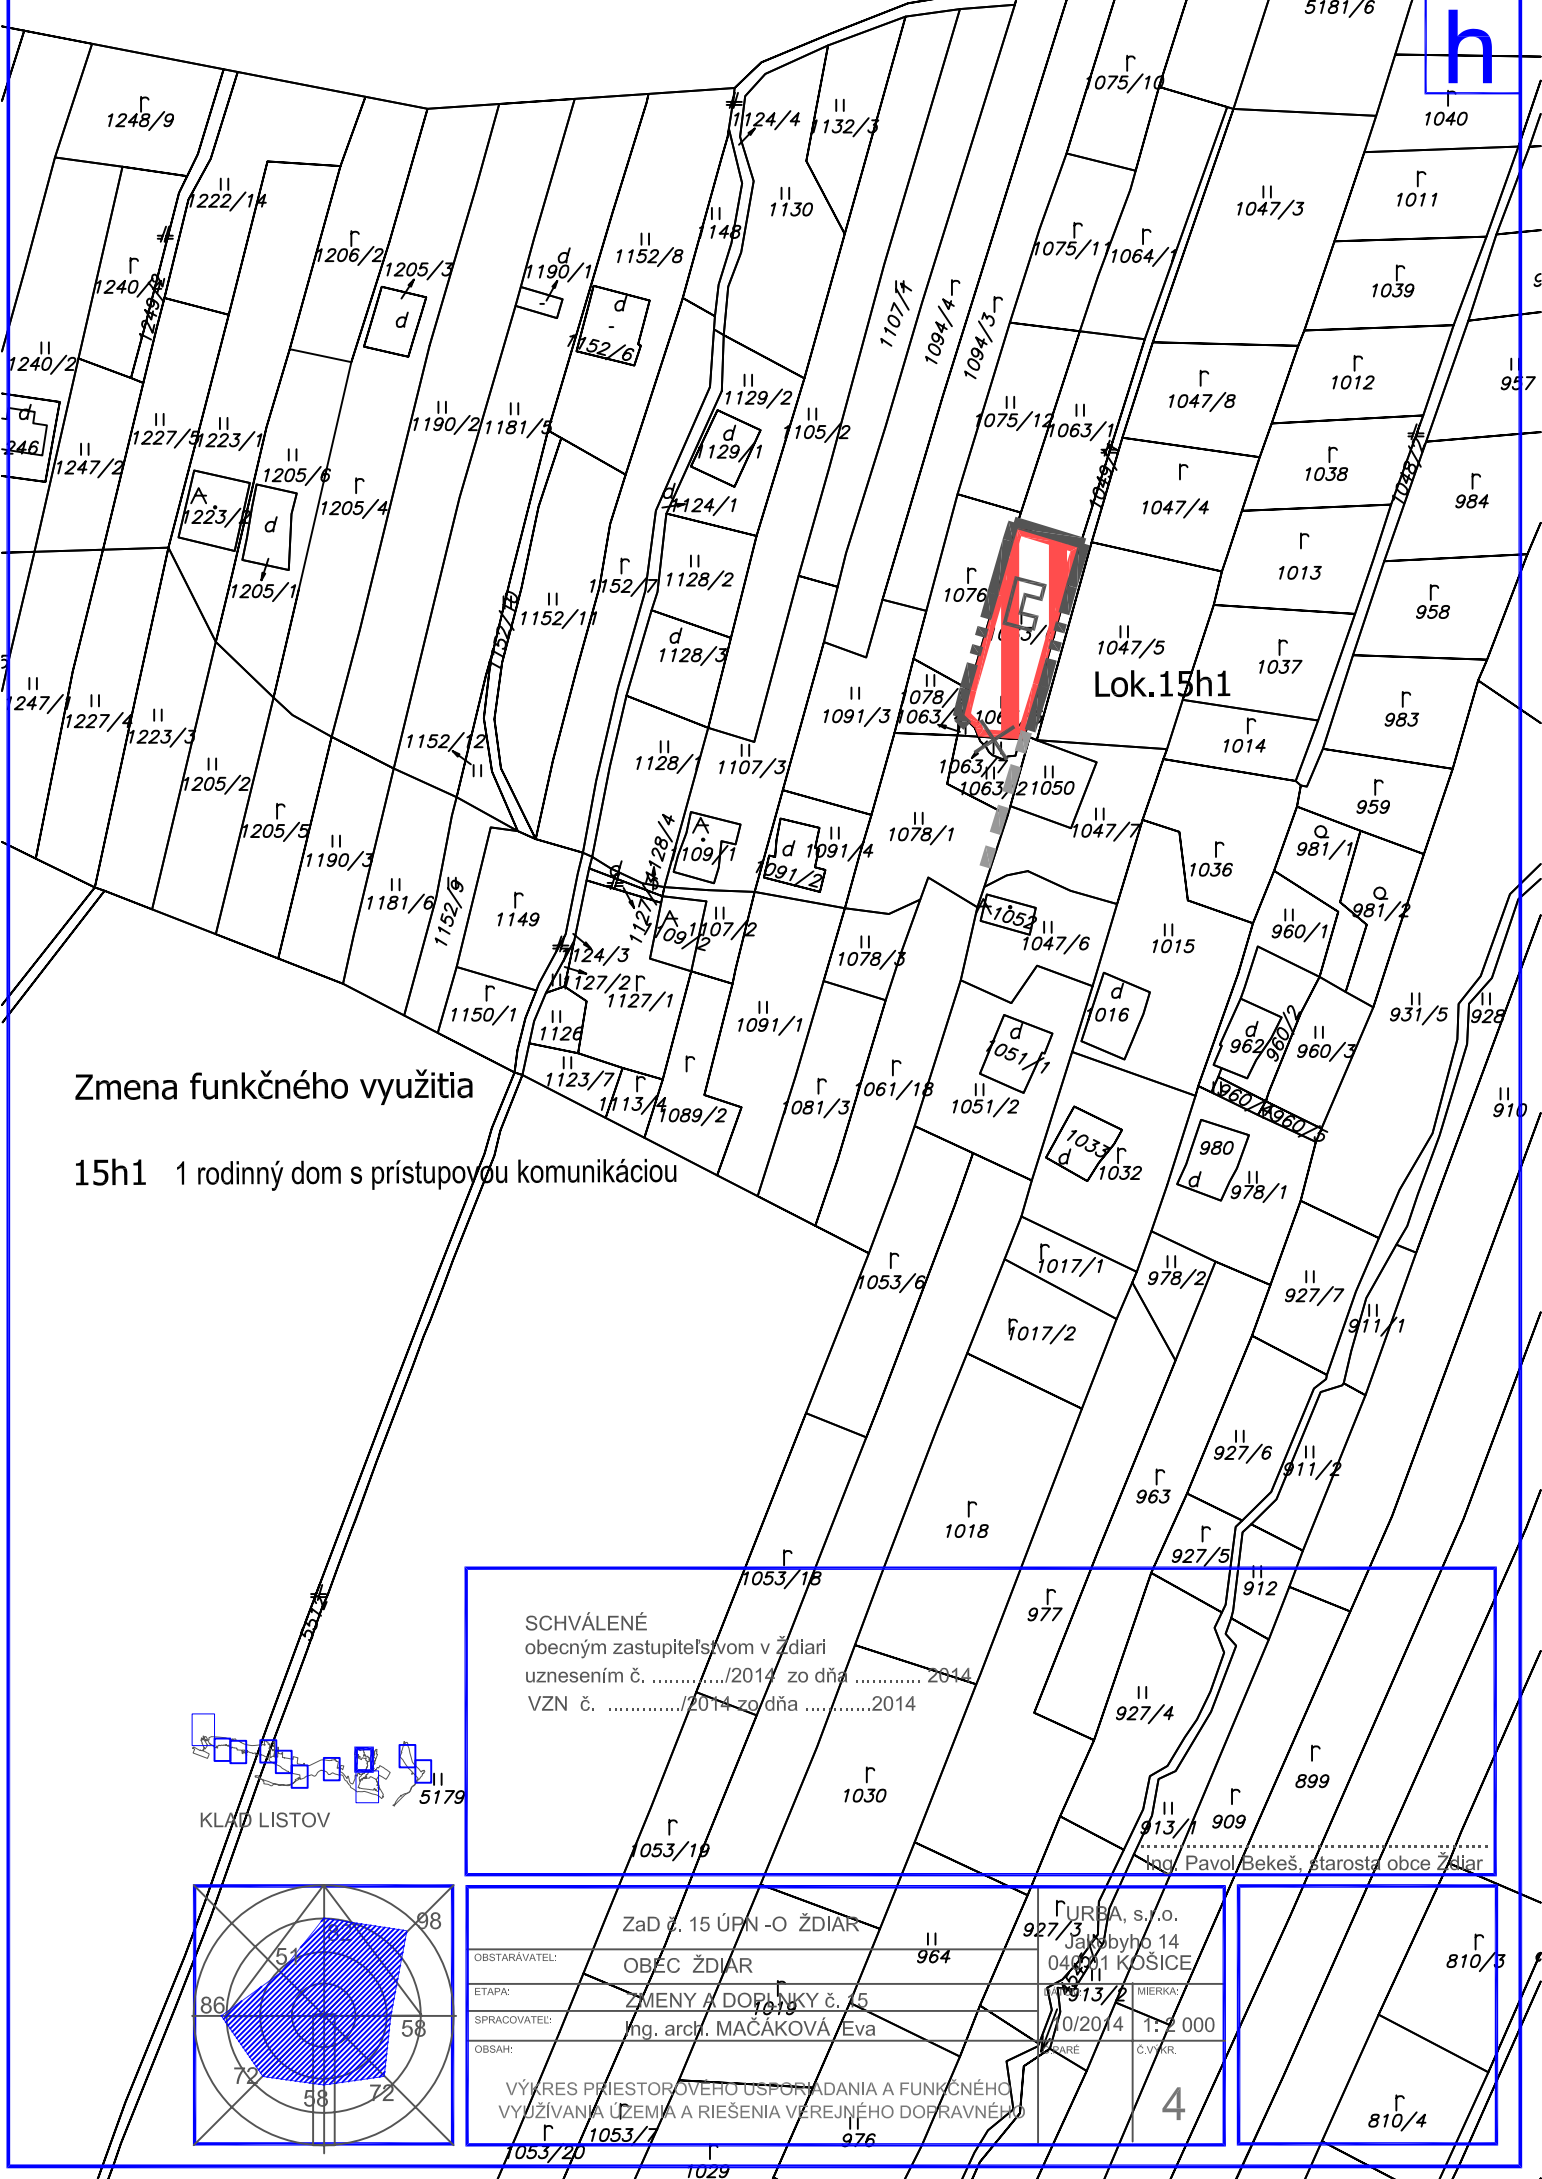


Zmena funkčného využitia

15h1 1 rodinný dom s prístupovou komunikáciou

SCHVÁLENÉ  
 obecným zastupiteľstvom v Ždiari  
 uznesením č. ....../2014 zo dňa ..... 2014  
 VZN č. ....../2014 zo dňa .....2014

Ing. Pavol Bekeš, starosta obce Ždiar

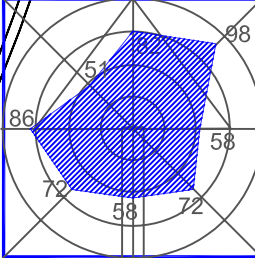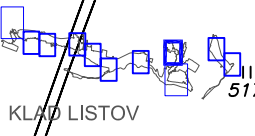

ZaD č. 15 ÚPN -O ŽDIAR		URBA, s.r.o.
OBSTARÁVATEL:	OBEC ŽDIAR	Jaľobyho 14
ETAPA:	ZMENY A DOPLNKY č. 15	04001 KOŠICE
SPRACOVATEL:	Ing. arch. MAČÁKOVÁ, Eva	0/2014 1:2 000
OBSAH:	VÝKRES PRIESTOROVÉHO USPORIADANIA A FUNKČNÉHO VYUŽÍVANIA ÚZEMIA A RIŠENIA VEREJNÉHO DOPRAVNÉHO	MIERKA: 1:2 000
VÝKRES PRIESTOROVÉHO USPORIADANIA A FUNKČNÉHO VYUŽÍVANIA ÚZEMIA A RIŠENIA VEREJNÉHO DOPRAVNÉHO		4