



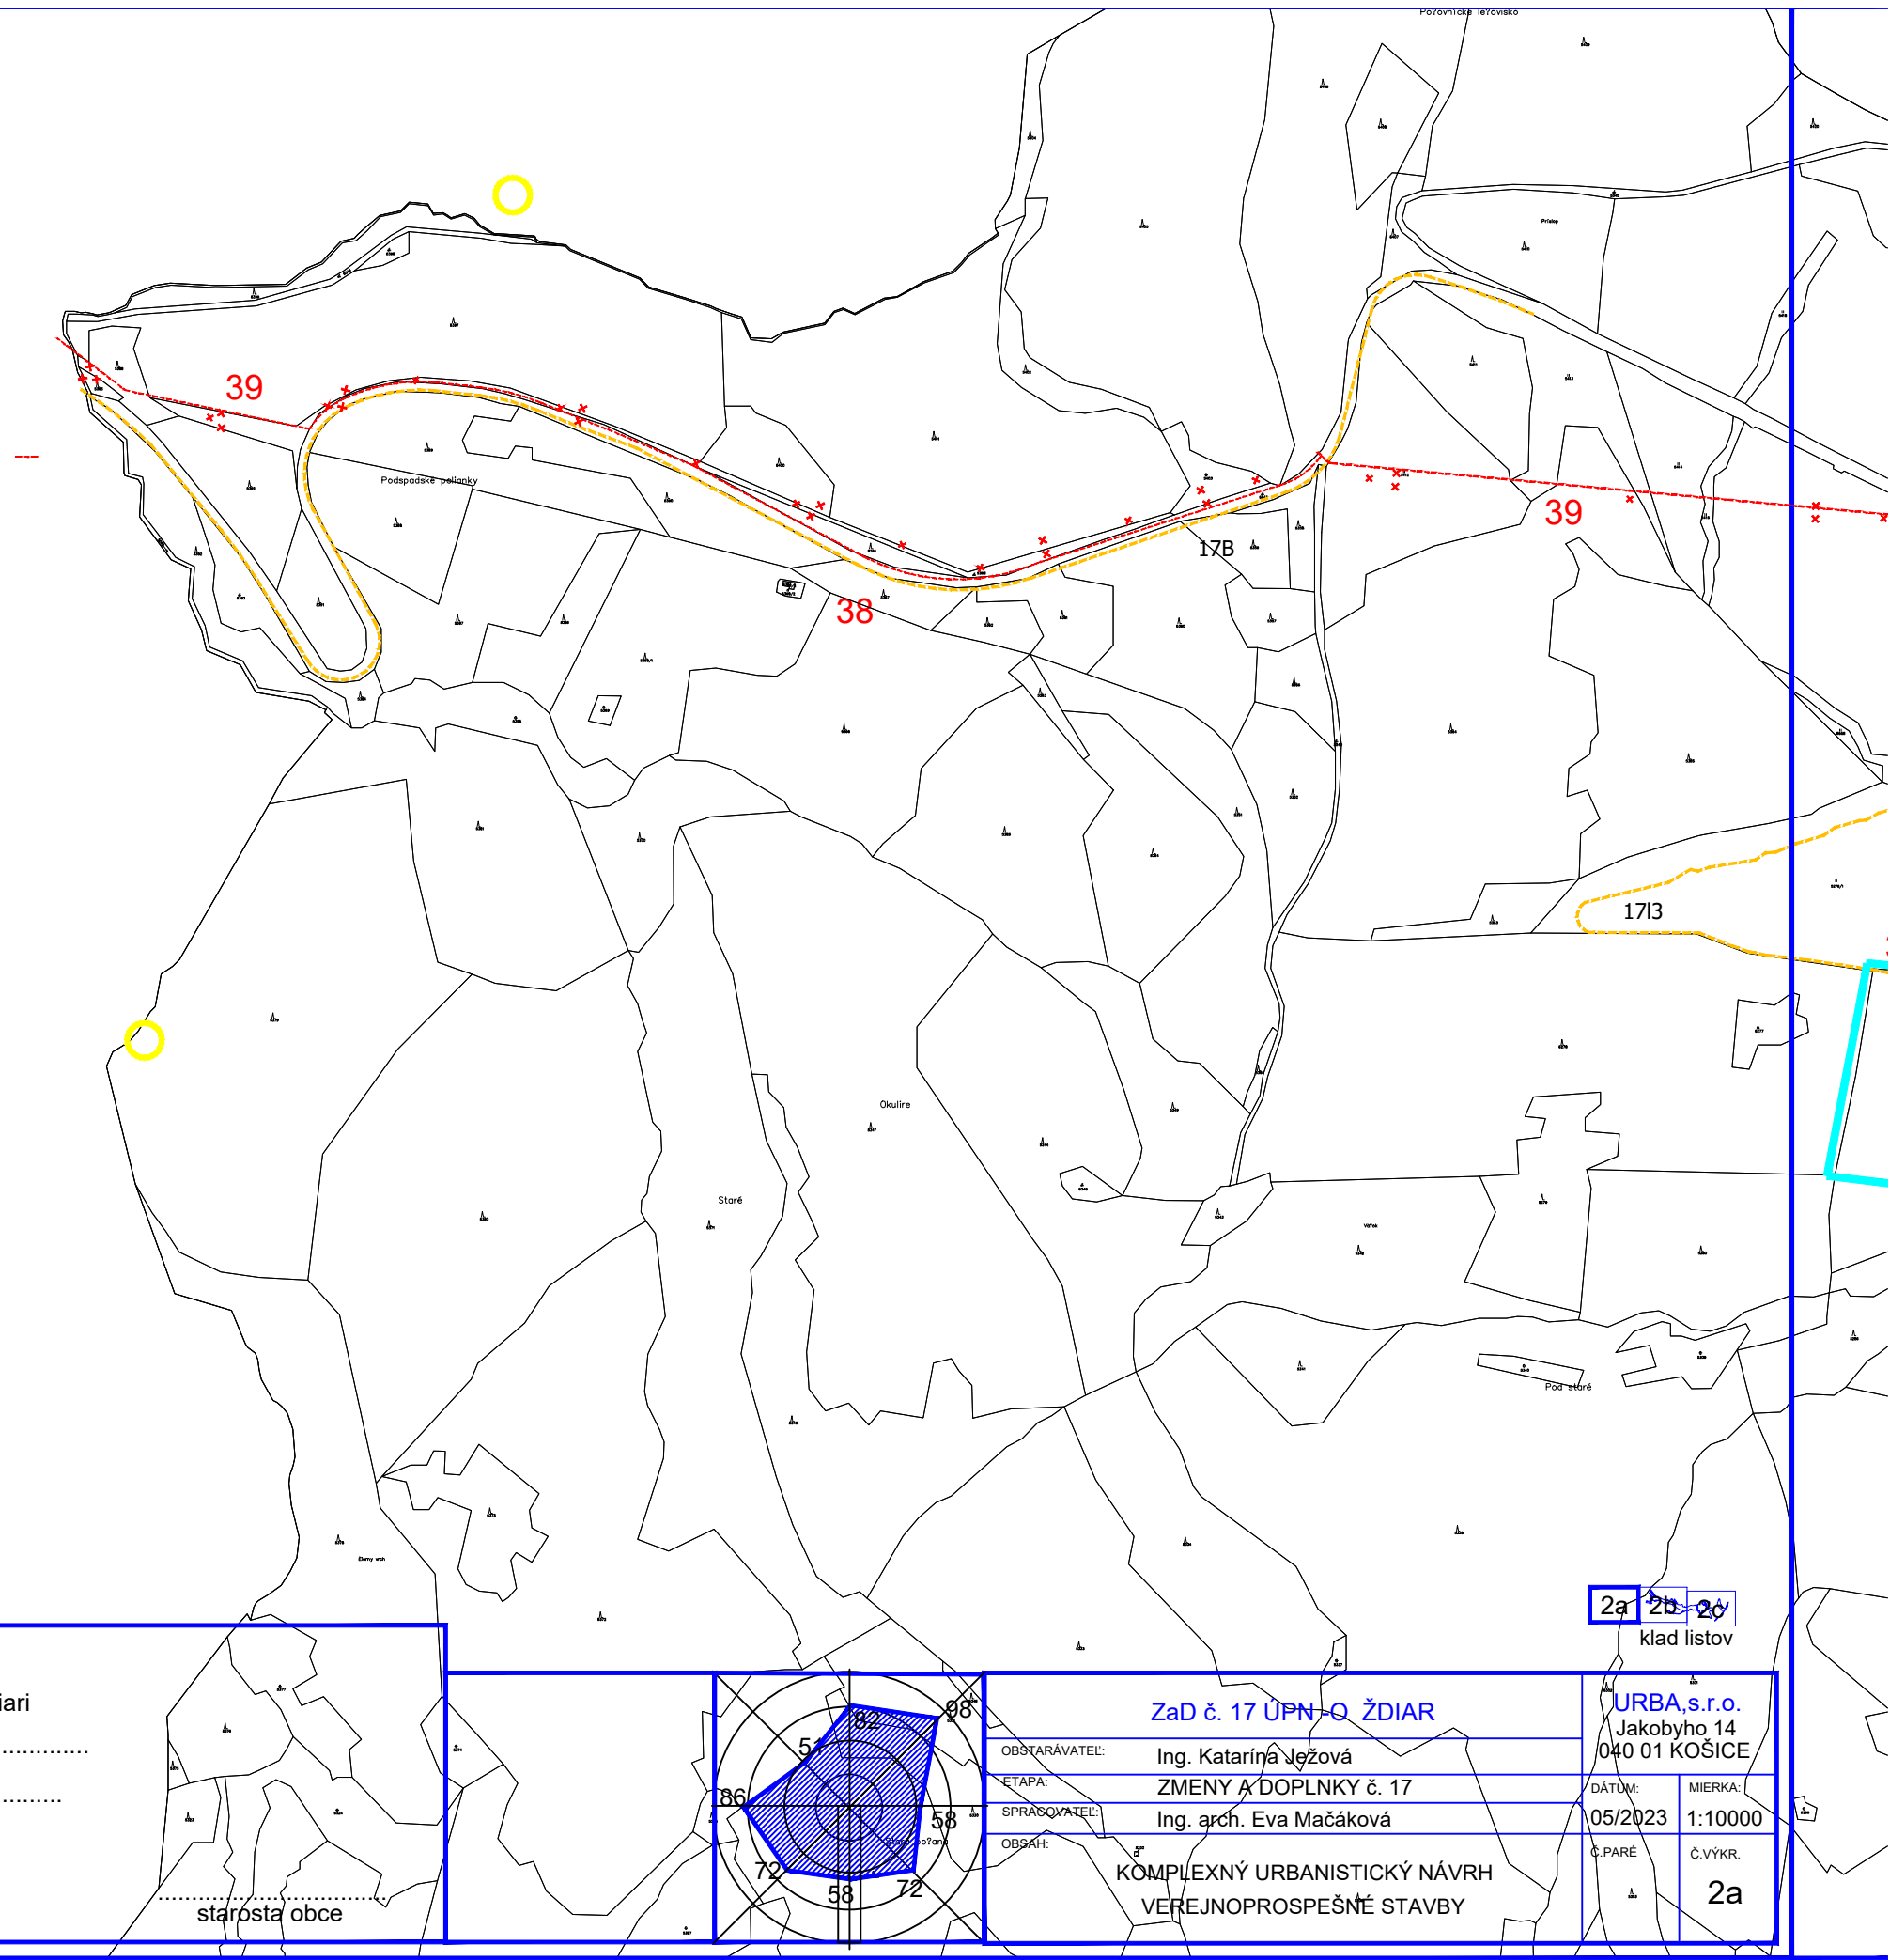

SCHVÁLENÉ
obecným zastupiteľstvom v Ždiari
uznesením č. zo dňa
VZN č. zo dňa
starosta obce

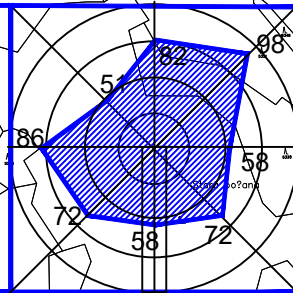

ZaD č. 17 ÚPN-O ŽDIAR	
OBSTARÁVATEL:	Ing. Katarína Ježová
ETAPA:	ZMENY A DOPLNKY č. 17
SPRASOVATEL:	Ing. arch. Eva Mačáková
OBSAH:	KOMPLEXNÝ URBANISTICKÝ NÁVRH VEREJNOPROSPEŠNÉ STAVBY

2a 2b 2c klad listov	
URBA,s.r.o. Jakobyho 14 040 01 KOŠICE	
DÁTUM:	MIERKA:
05/2023	1:10000
Č.PARÉ	Č.VÝKR.
	2a