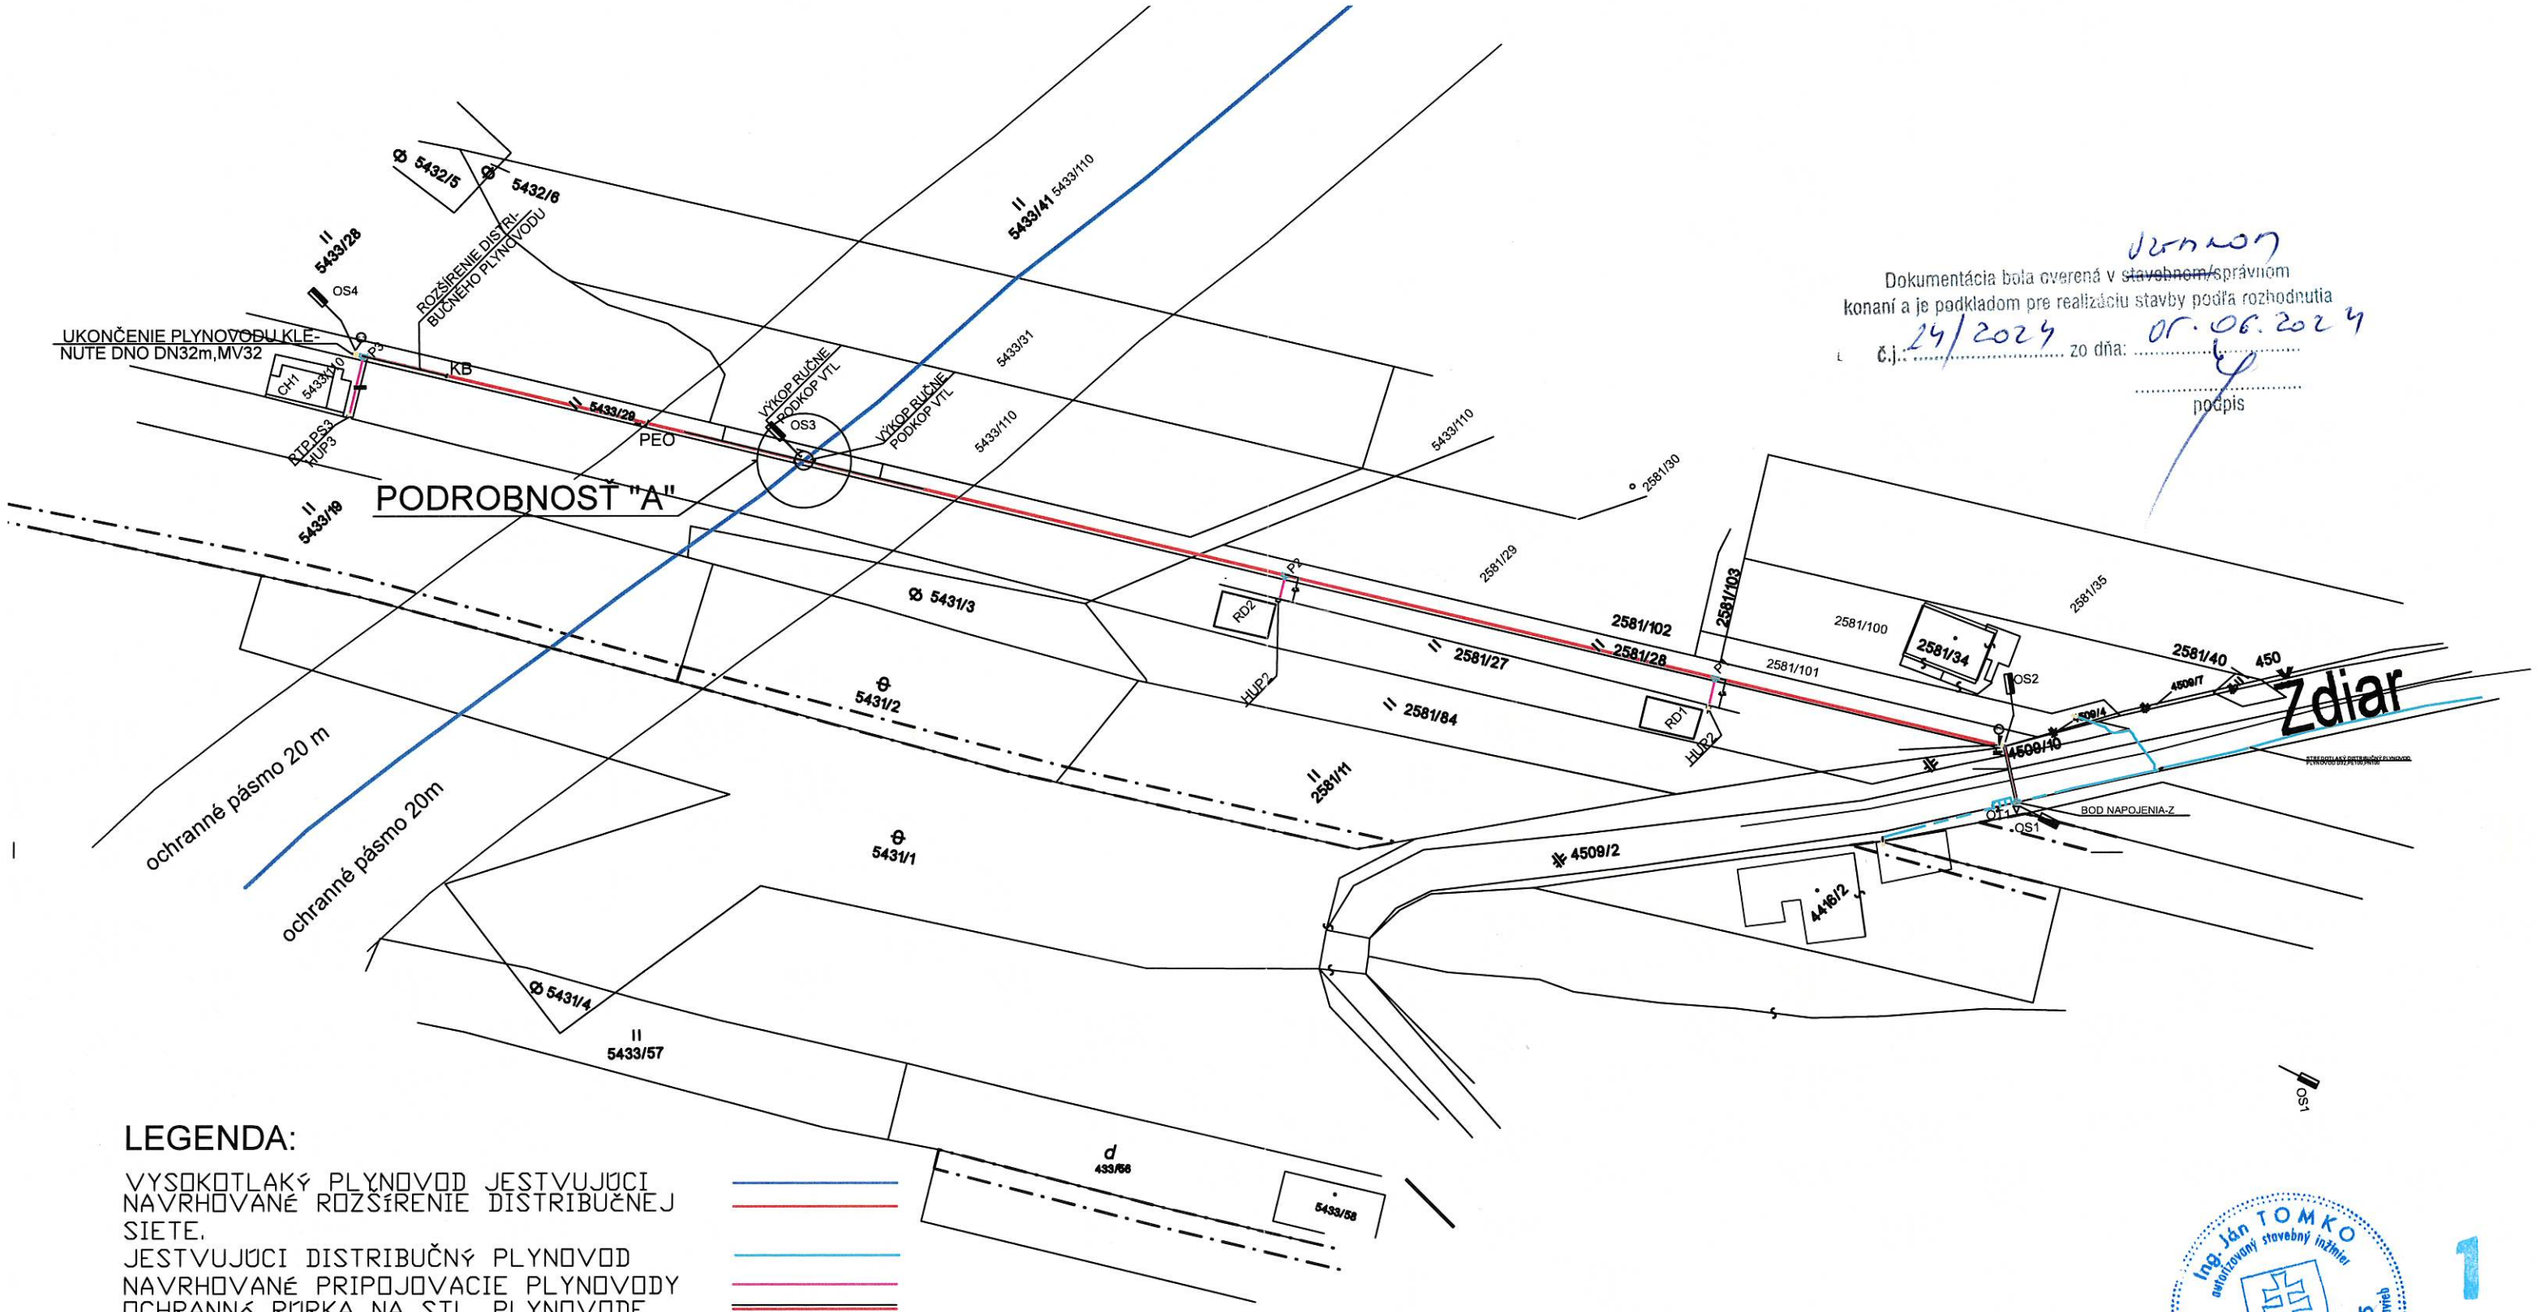

Dokumentácia bola overená v ~~stavebnom~~/správnom konaní a je podkladom pre realizáciu stavby podľa rozhodnutia č.j. 24/2024 zo dňa: 05.06.2024

podpis

LEGENDA:

VYSOKOTLAKÝ PLYNOVOD JESTVUJÚCI
NAVRHOVANÉ ROZŠÍRENIE DISTRIBUČNEJ SIETE.
JESTVUJÚCI DISTRIBUČNÝ PLYNOVOD
NAVRHOVANÉ PRIPOJOVACIE PLYNOVODY
OCHRANNÁ RÚRKA NA STL. PLYNOVODE

LEGENDA:

NAVRHOVANÉ ROZŠÍRENIE DISTRIBUČNEJ SIETE D32 PE100,PN100 kPa,SDR11
CELKOVÁ DĽŽKA ROZŠÍRENIA DISTRIBUČNÉHO PLYNOVODU 285 BM.
NAVRHOVANÉ PRIPOJOVACIE PLYNOVODY-P1-D32*3,PE100,STR11,PN100 kPa, SDR11,CELKOVÁ DĽŽKA PRIPOJOVACIEHO PLYNOVODU CCA 5000 mm.
NAVRHOVANÉ PRIPOJOVACIE PLYNOVODY-P2-D32*3,PE100,STR11,PN100 kPa, SDR11,CELKOVÁ DĽŽKA PRIPOJOVACIEHO PLYNOVODU CCA 5000 mm.
NAVRHOVANÉ PRIPOJOVACIE PLYNOVODY-P1-D32*3,PE100,STR11,PN100 kPa, SDR11,CELKOVÁ DĽŽKA PRIPOJOVACIEHO PLYNOVODU CCA 11000 mm.

- ELEKTROTVAROVKOVÉ KLENUTÉ DNO MV32,DN32,PE100,SDR11 — 1.ks
- ELEKTROTVAROVKA TA T-KUS S PREDĽŽENOU ODBOČKOU A OBJÍMKOU MB AKO SADA KIT — 4.ks
- GULOVÝ KOHÚT KHP D 32,PE100,SDR11 SO ZEMNOU SÚPRAVOU,A POKLOPOM — 1.ks
- ORIENTAČNÝ STĽPIK OS 1
- VÝVOD SIGNALIZAČNÉHO VOLIČA

KB- KOTVIACI BLOK
PEO-PROTIERÓZNY OPATRENIE

Zodp.projektant	Ing. Ján Tomko	Ing. Ján Tomko-BET Vykurovacie a klimatizačné zariadenia. Tepelné zariadenia. Plynové zariadenia. 05938 ŠTRBA A.SLÁDKOVIČA 449, ŠTRBA tel. 0904224449	
Kreslil			
Kontroloval			
ÚŽP	MÚ,OcÚ		
Investor:	Marianna Bekešová,Ždiar 513,059 55 Ždiar.	Formát	2A4
Názov a miesto stavby	ROZŠÍRENIE DISTRIBUČNEJ SIETE Ždiar parcela číslo 5433/110 ČASŤ:DISTRIBUČNÁ SIEŤ,PRIPOJOVACÍ PLYNOVOD	Dátum	032023
		Účel	PSP
		Číslo zákazky	032023
		Archívne číslo	
Obsah výkresu:	Situácia	Mierka: 1:1000	Číslo výkresu: RDP-02

Ing. Ján TOMKO autorizovaný stavebný inžinier

1