



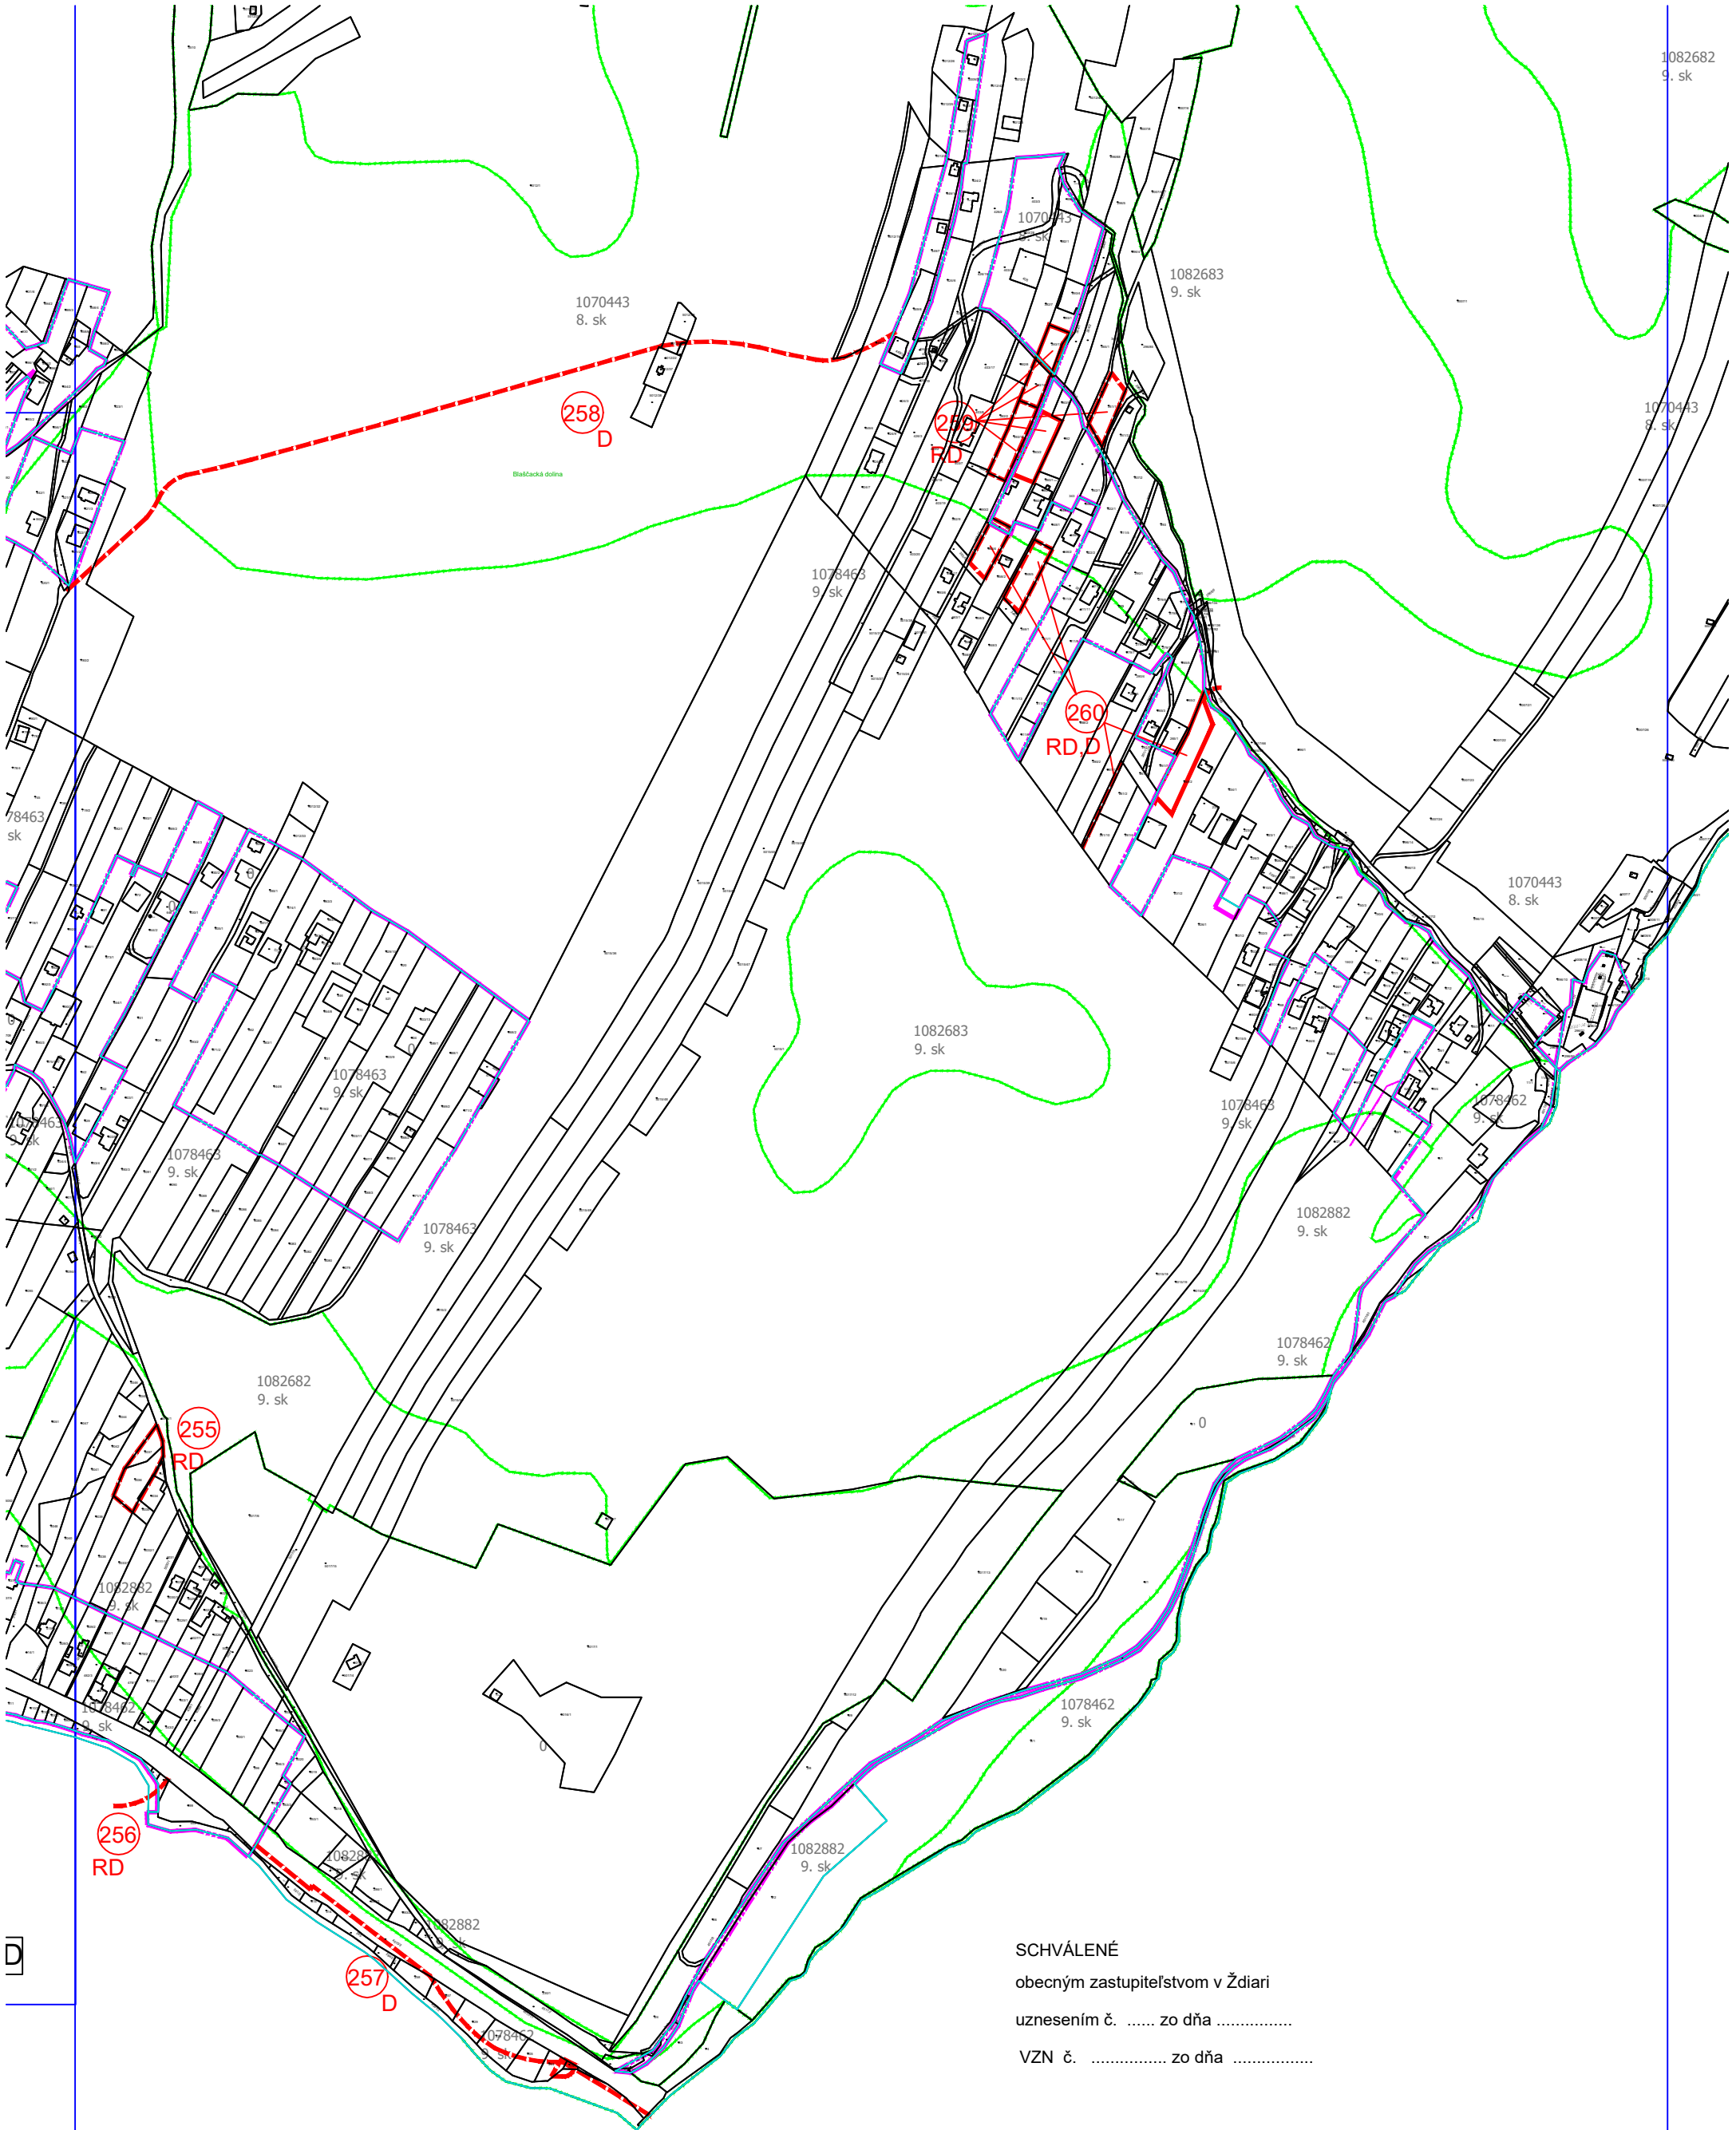

SCHVÁLENÉ
obecným zastupiteľstvom v Ždiari
uznesením č. zo dňa
VZN č. zo dňa

.....
starosta obce

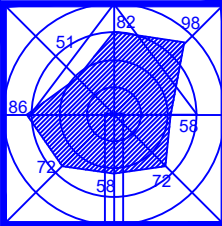

ZaD č. 18 ÚPN -O ŽDIAR		URBA s.r.o. Jakobyho 14	
OBSTARÁVATEL: ŽDIAR		040 01 KOŠICE	
ETAPA: ZMENY A DOPLNKY č. 18		DÁTUM:	MIERKA:
SPRACOVATEL: Ing. arch. MAČÁKOVÁ Eva		06/2026	1: 5 000
OBSAH: PERSPEKTÍVNE POUŽITIE POĽNOHOSPODÁRSKEJ PODY NA NEPOĽNOHOSPODÁRSKE ÚČELY		Č.PARÉ	Č.VÝKR.
			6E