


ZaD č. 18 ÚPN - O ŽDIAR VEREJNOPROSPEŠNÉ STAVBY

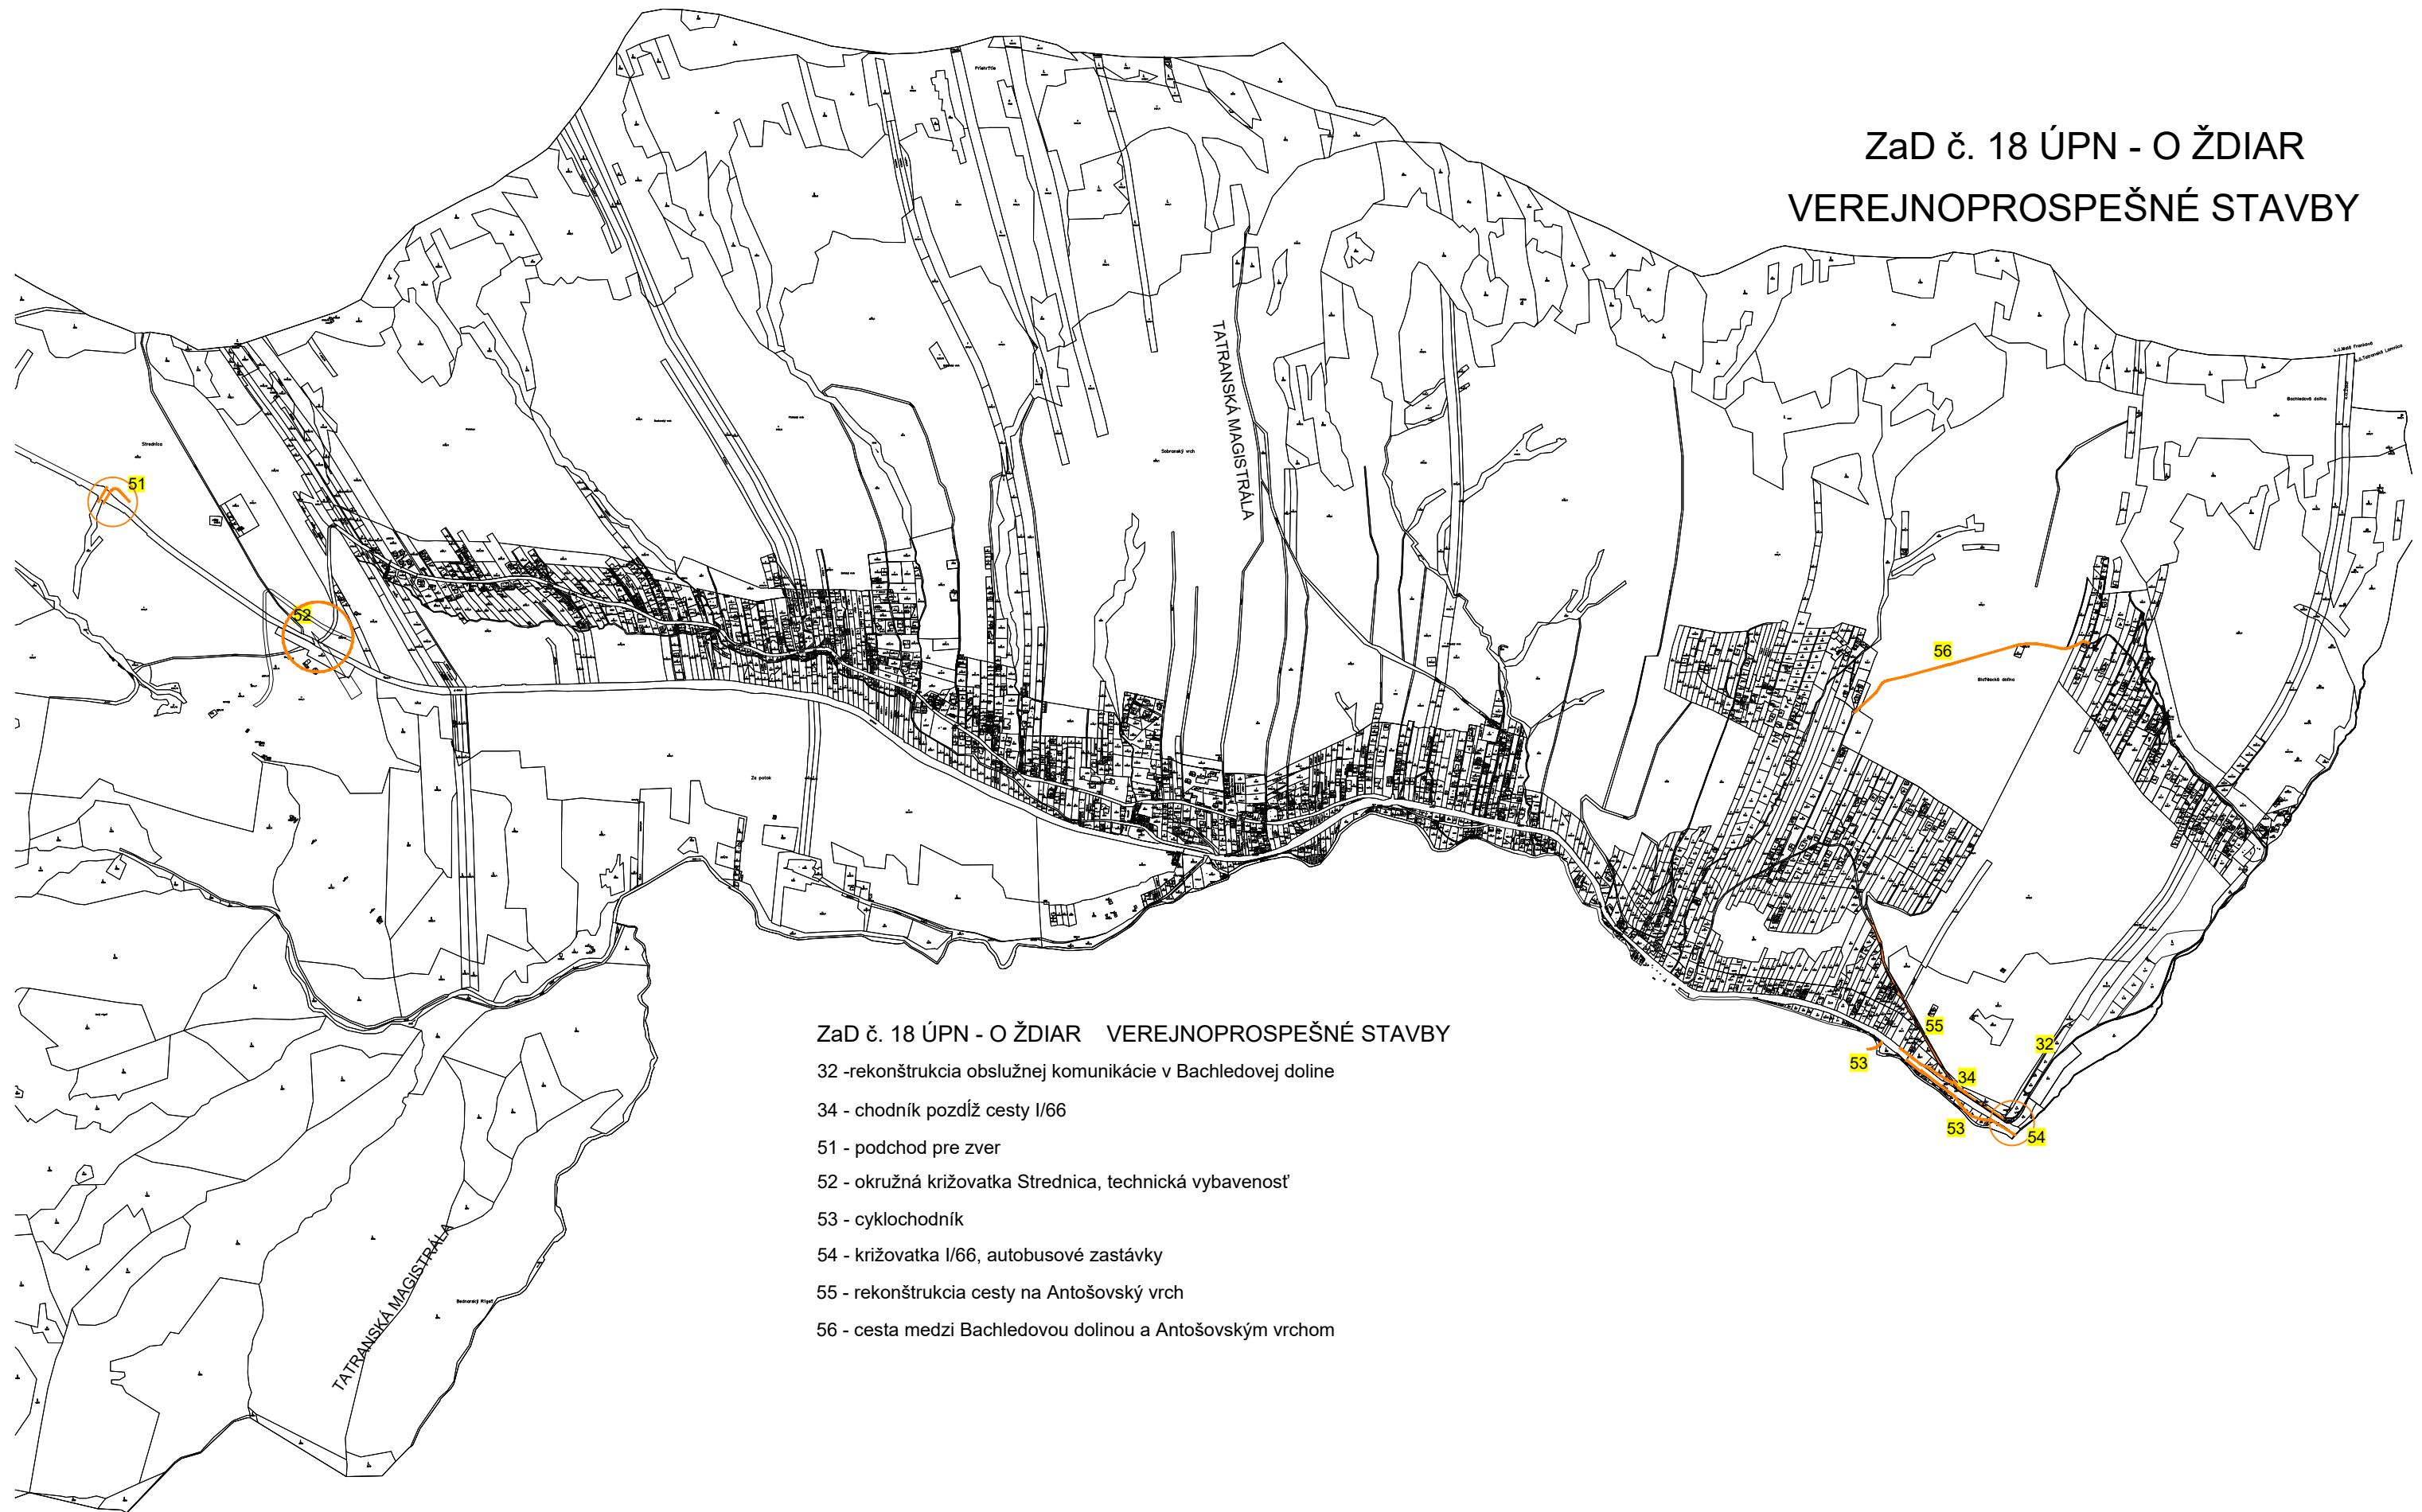

ZaD č. 18 ÚPN - O ŽDIAR VEREJNOPROSPEŠNÉ STAVBY

32 - rekonštrukcia obslužnej komunikácie v Bachledovej doline

34 - chodník pozdĺž cesty I/66

51 - podchod pre zver

52 - okružná križovatka Strednica, technická vybavenosť

53 - cyklochodník

54 - križovatka I/66, autobusové zastávky

55 - rekonštrukcia cesty na Antošovský vrch

56 - cesta medzi Bachledovou dolinou a Antošovským vrchom