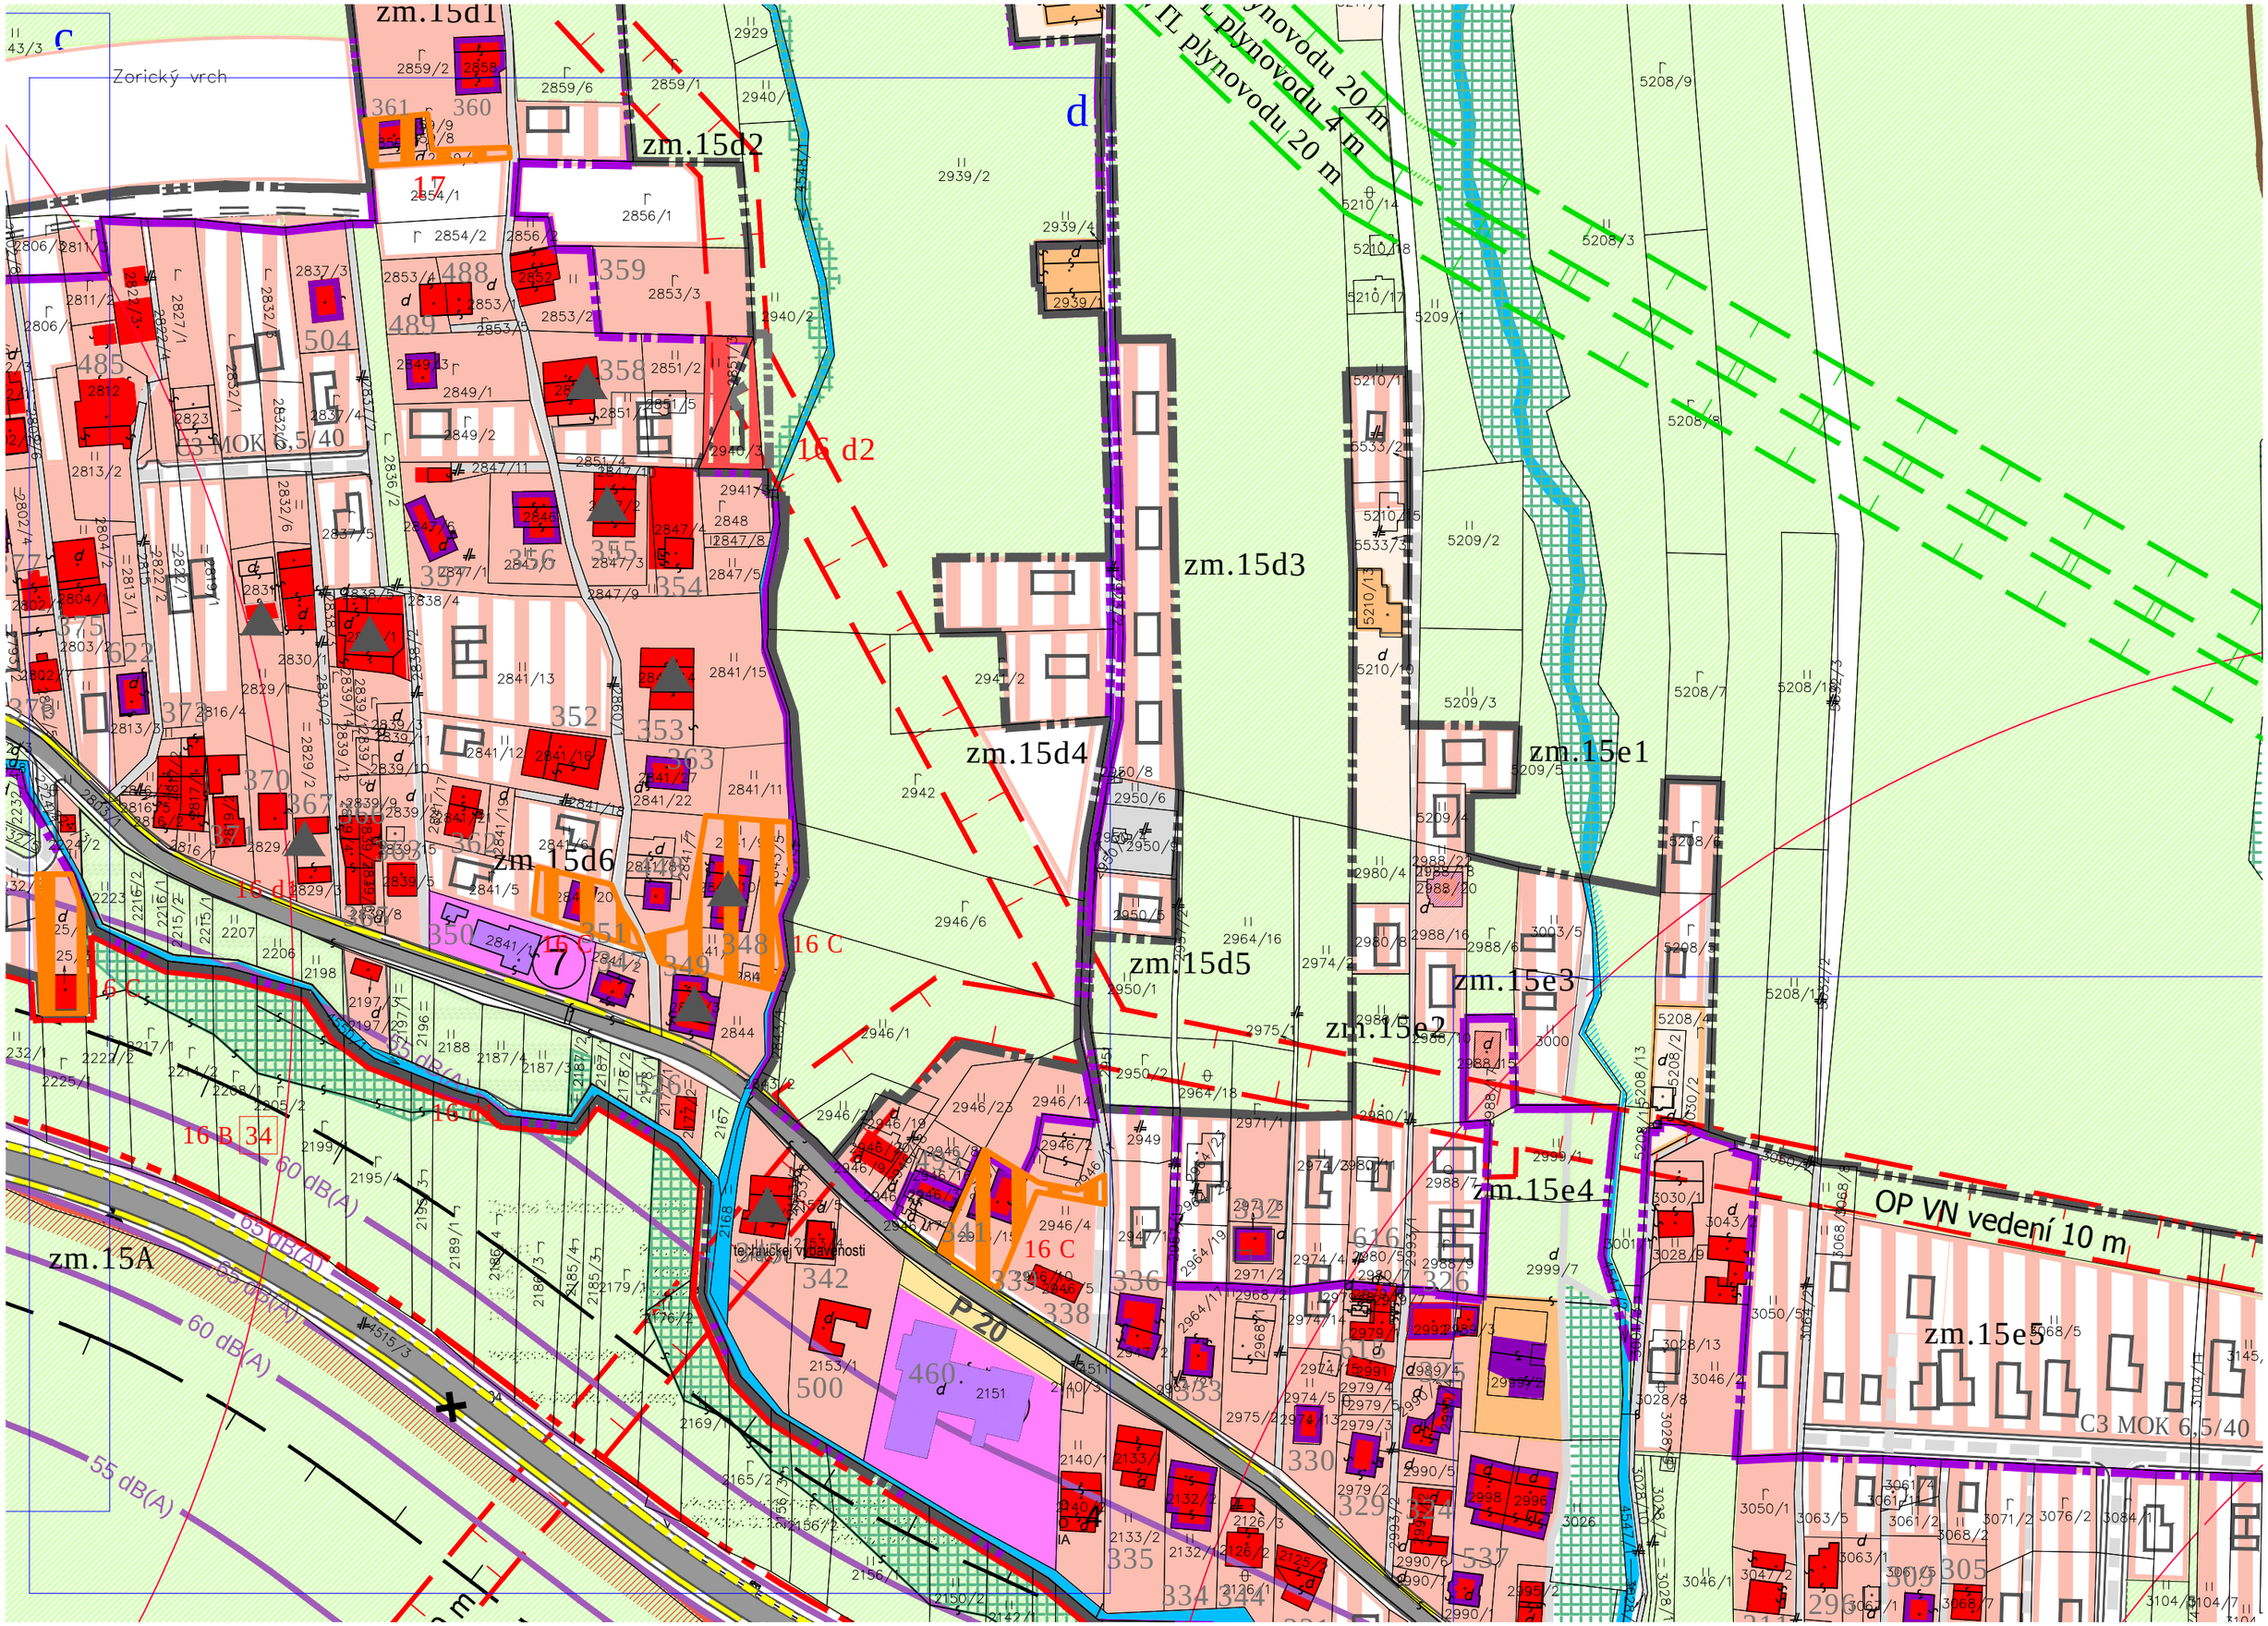
zm.15d1
zm.15d2
zm.15d3
zm.15d4
zm.15d5
zm.15d6
zm.15e1
zm.15e2
zm.15e3
zm.15e4
zm.15e5
zm.15A
Zorický vrch
C3 MOK 6,5/40
OP VN vedení 10 m
plynovodu 20 m
plynovodu 4 m
plynovodu 20 m
16 d2
16 d1
16 C
16 B 34
65 dB(A)
60 dB(A)
55 dB(A)
P 20
17
7