


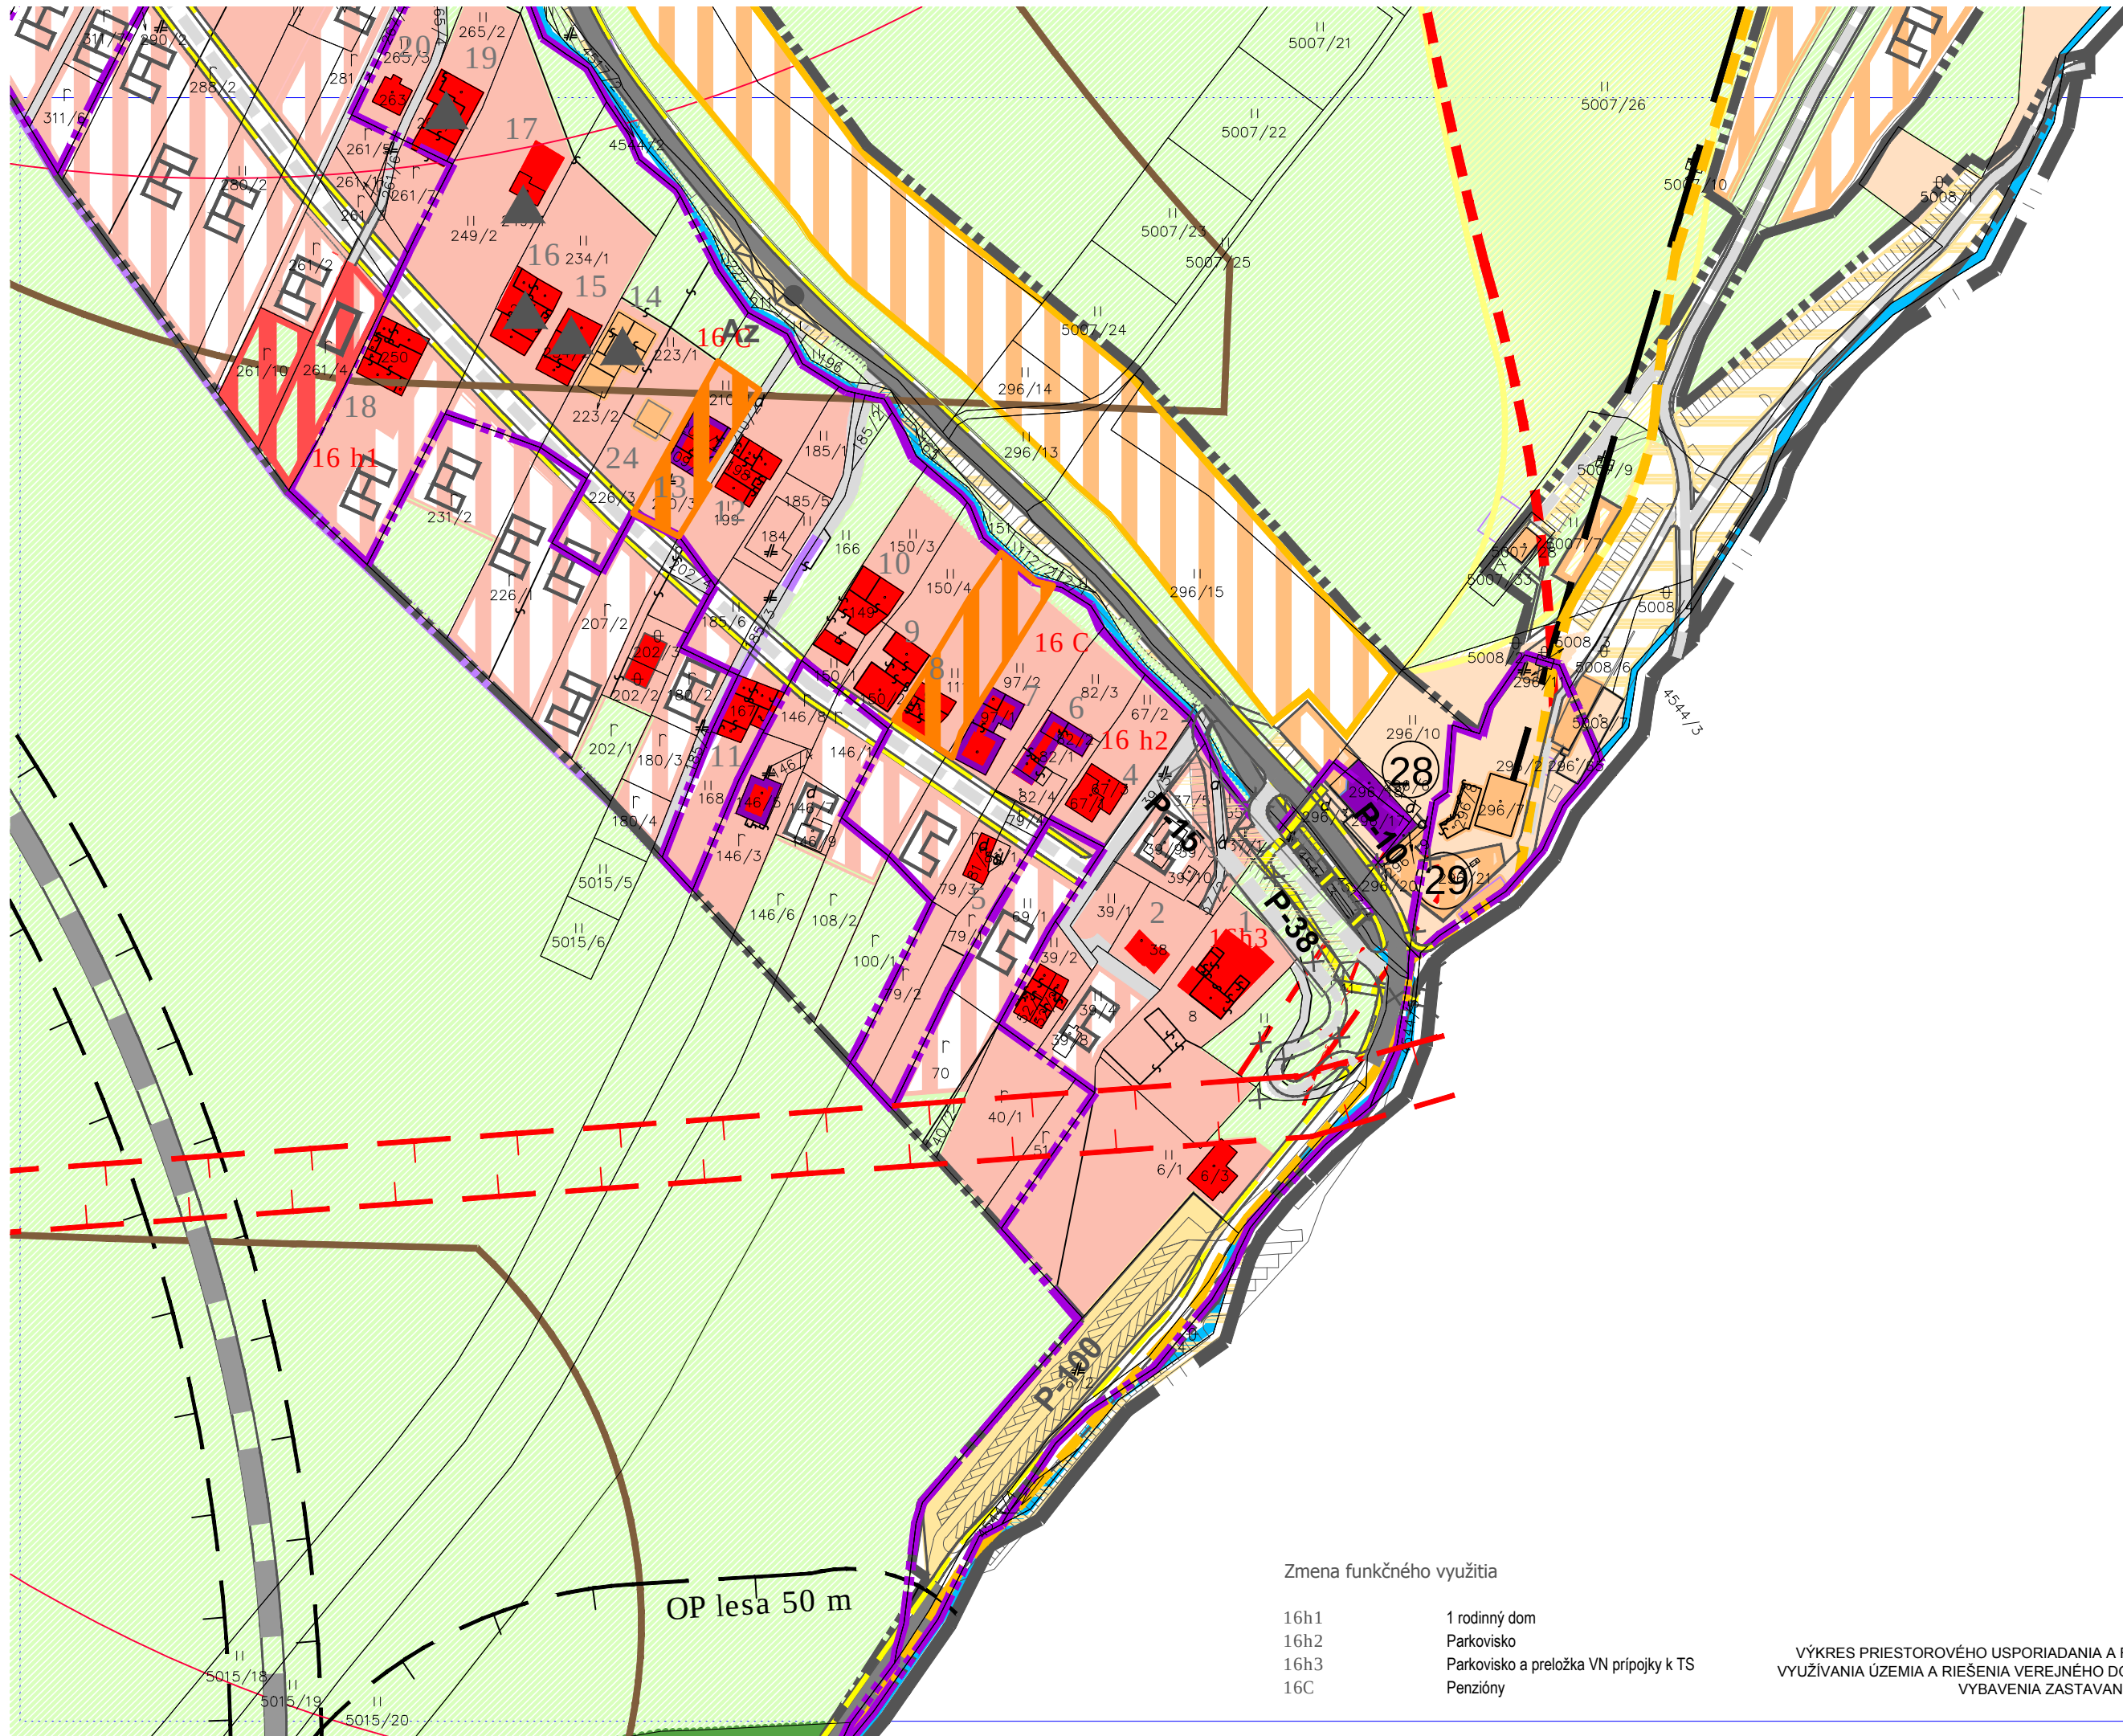

Zmena funkčného využitia

- | | |
|------|--|
| 16h1 | 1 rodinný dom |
| 16h2 | Parkovisko |
| 16h3 | Parkovisko a preložka VN prípojky k TS |
| 16C | Penzióny |

VÝKRES PRIESTOROVÉHO USPORIADANIA A FUNKČNÉHO
VYUŽÍVANIA ÚZEMIA A RIEŠENIA VEREJNÉHO DOPRAVNÉHO
VYBAVENIA ZASTAVANÉHO ÚZEMIA