


KANALIZAČNÁ PRÍPOJKA - VZOROVÉ RIEŠENIE

DOMOVÁ REVÍZNA ŠACHTA - min. DN400

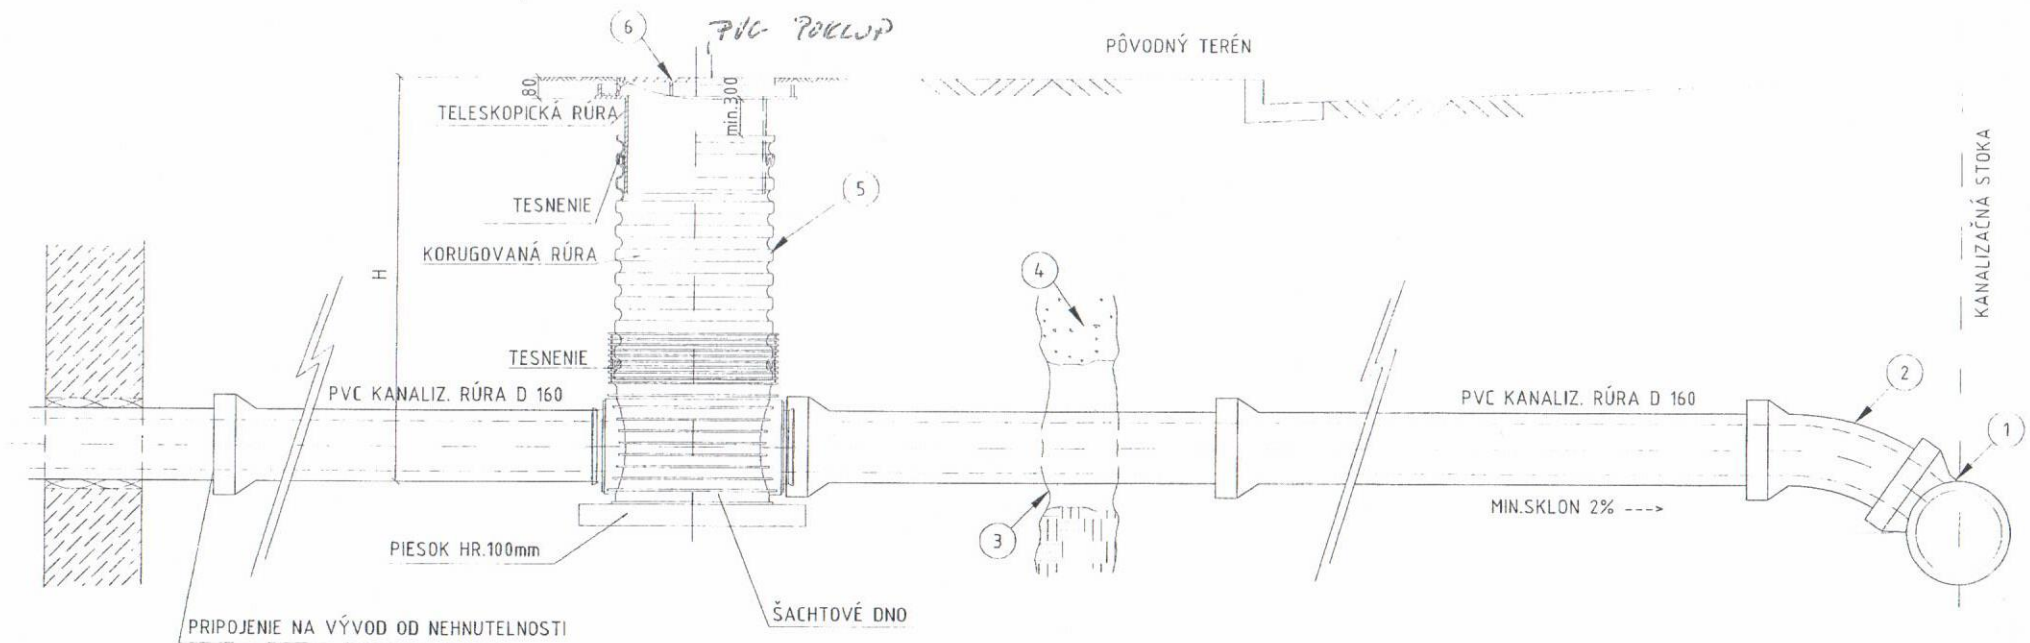

LEGENDA:

- 1 PVC JEDNODUCHÁ ODBOČKA 300/160
- 2 PVC KOLENO 160/45°
- 3 LÔŽKO ZO ŠTRKOPIESKU HR.150mm,
OBSYP NAD VRCHOL POTRUBIA ŠTRKOPIESOK HR.300mm
- 4 ZHUTNENÝ ZÁSYP TRIEDENOU ZEMINOU
- 5 DOMOVÁ REVÍZNA KANALIZAČNÁ ŠACHTA min. DN 400
- 6 LIATINOVÝ POKLOP
- POCHÔDZNY V ZELENÍ, CHODNÍKU
- POJAZDNÝ V KOMUNIKÁCIÍ