


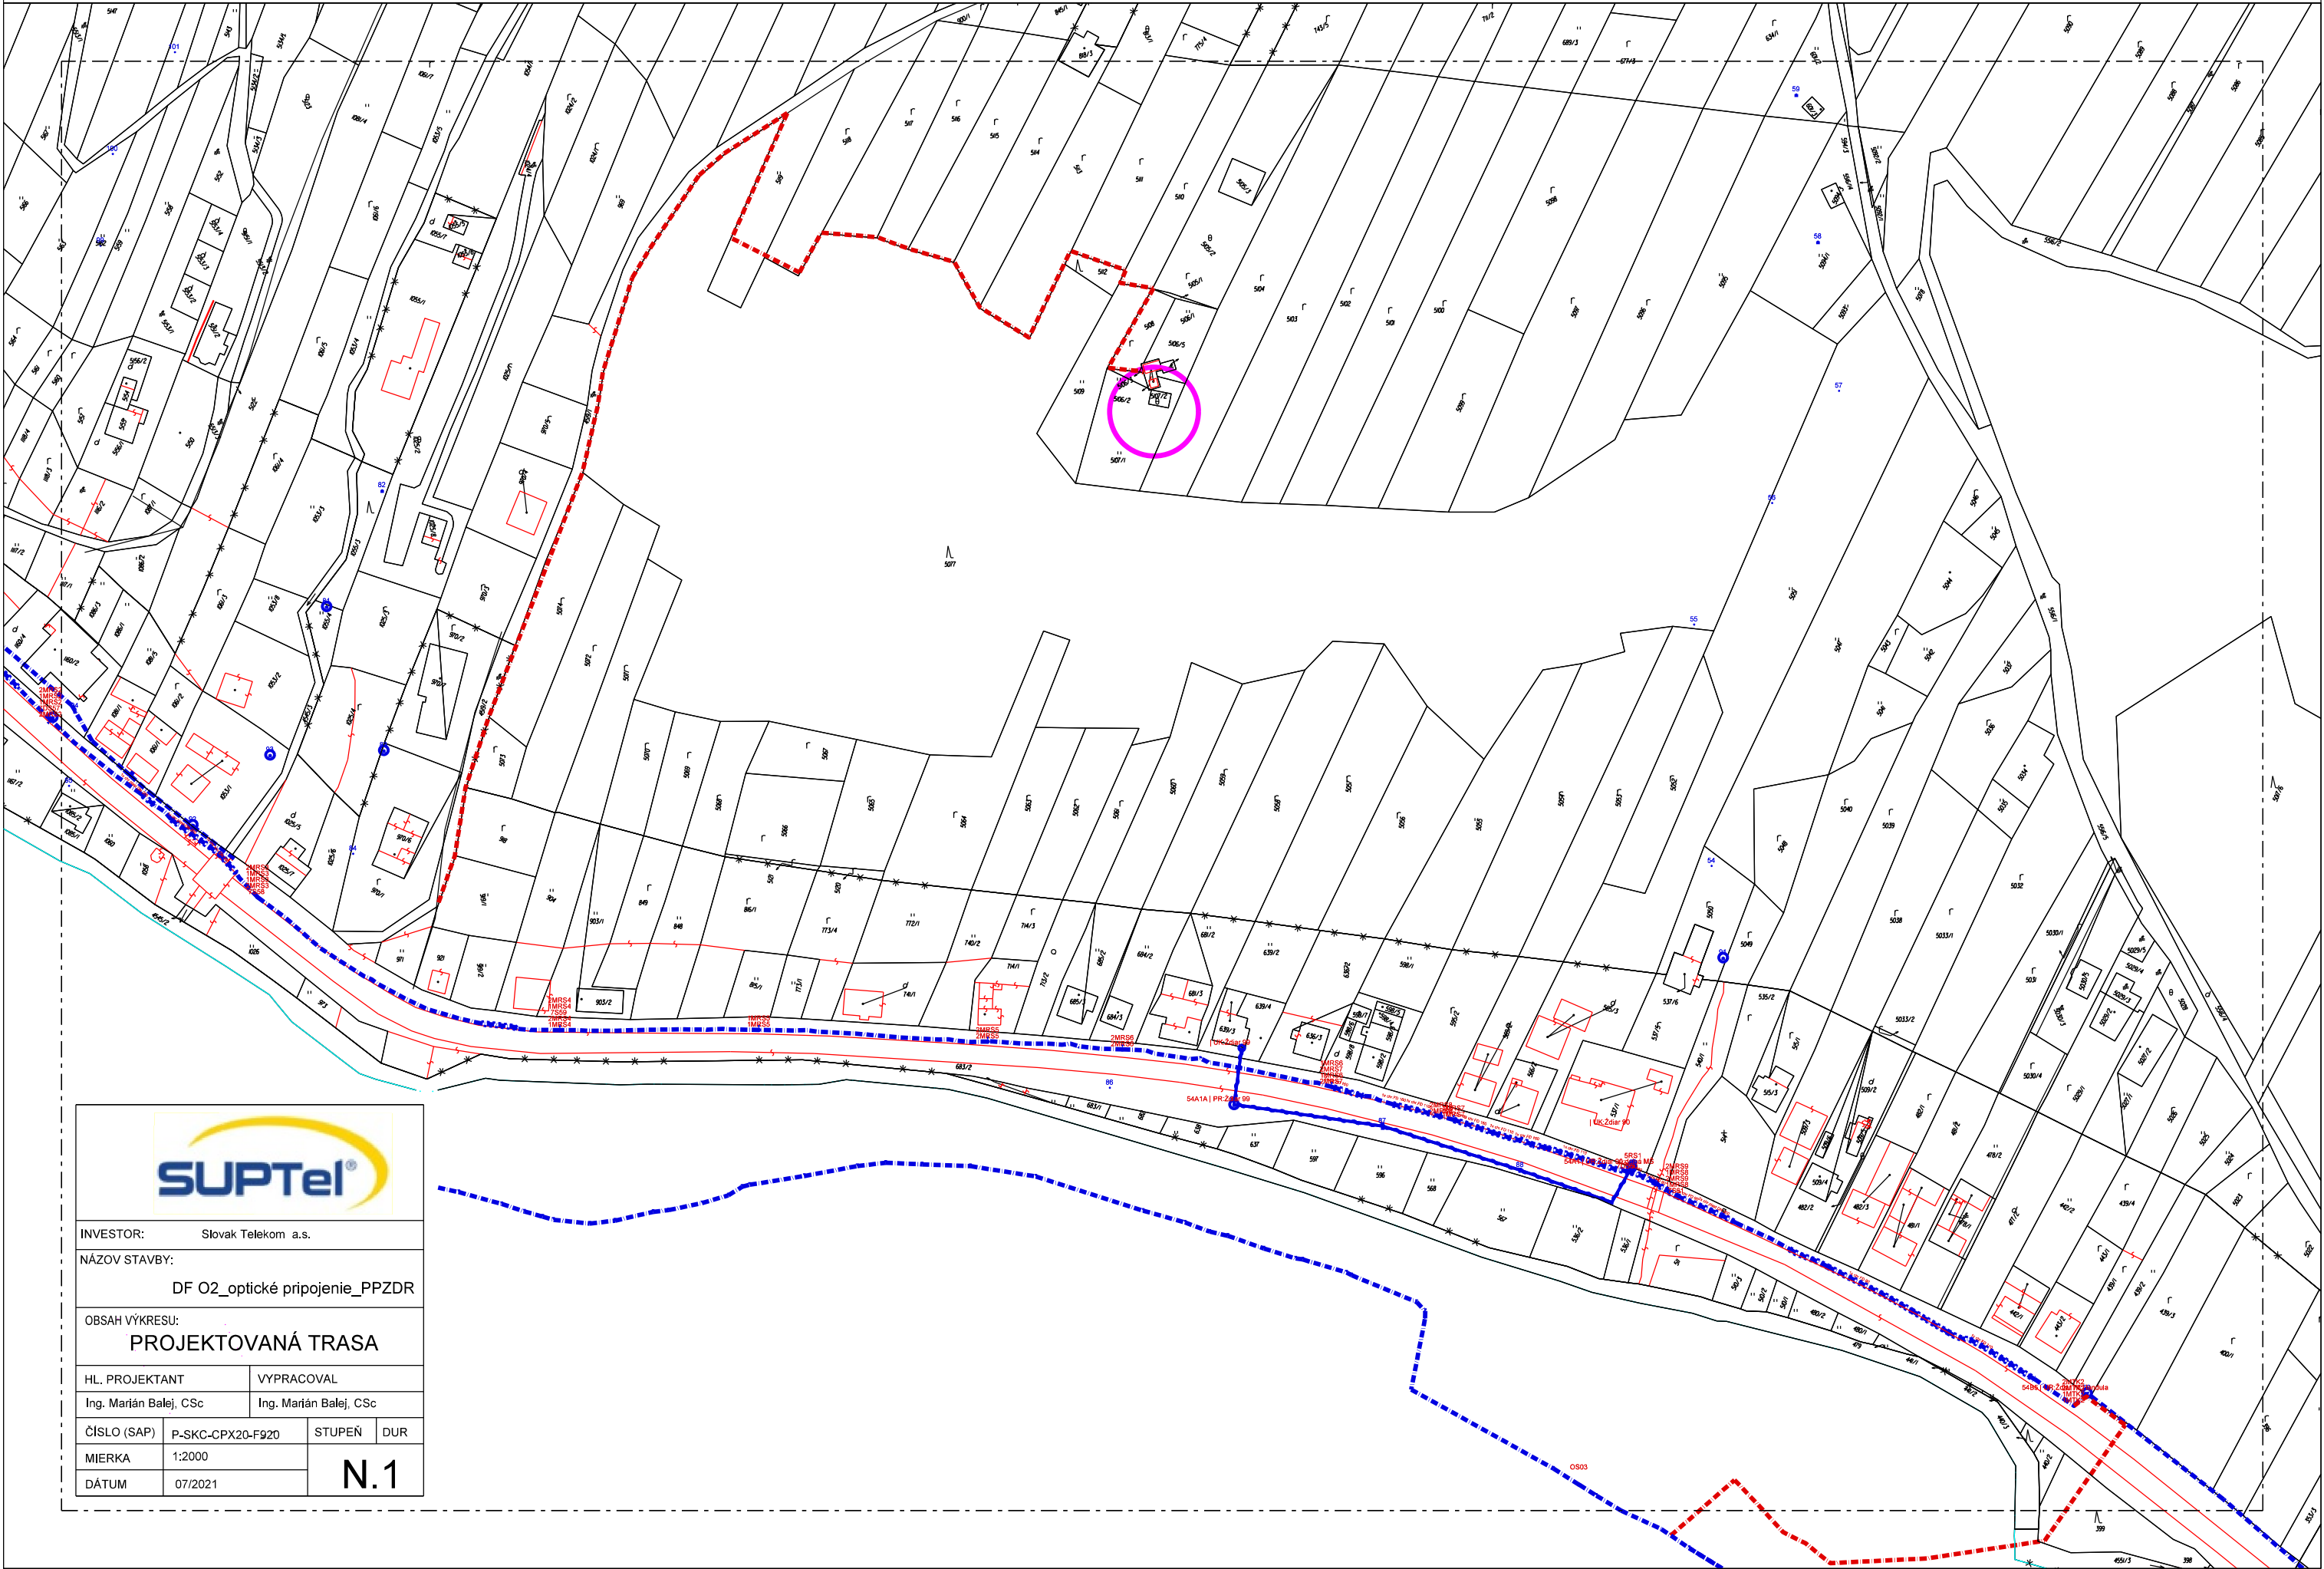

INVESTOR: Slovak Telekom a.s.			
NÁZOV STAVBY: DF O2_optické pripojenie_PPZDR			
OBSAH VÝKRESU: PROJEKTOVANÁ TRASA			
HL. PROJEKTANT		VYPRACOVAL	
Ing. Marián Balej, CSc		Ing. Marián Balej, CSc	
ČÍSLO (SAP)	P-SKC-CPX20-F920	STUPEŇ	DUR
MIERKA	1:2000	N.1	
DÁTUM	07/2021		