


ÚPN - O ŽDIAR

ZMENY A DOPLNKY č. 16

M 1:2000

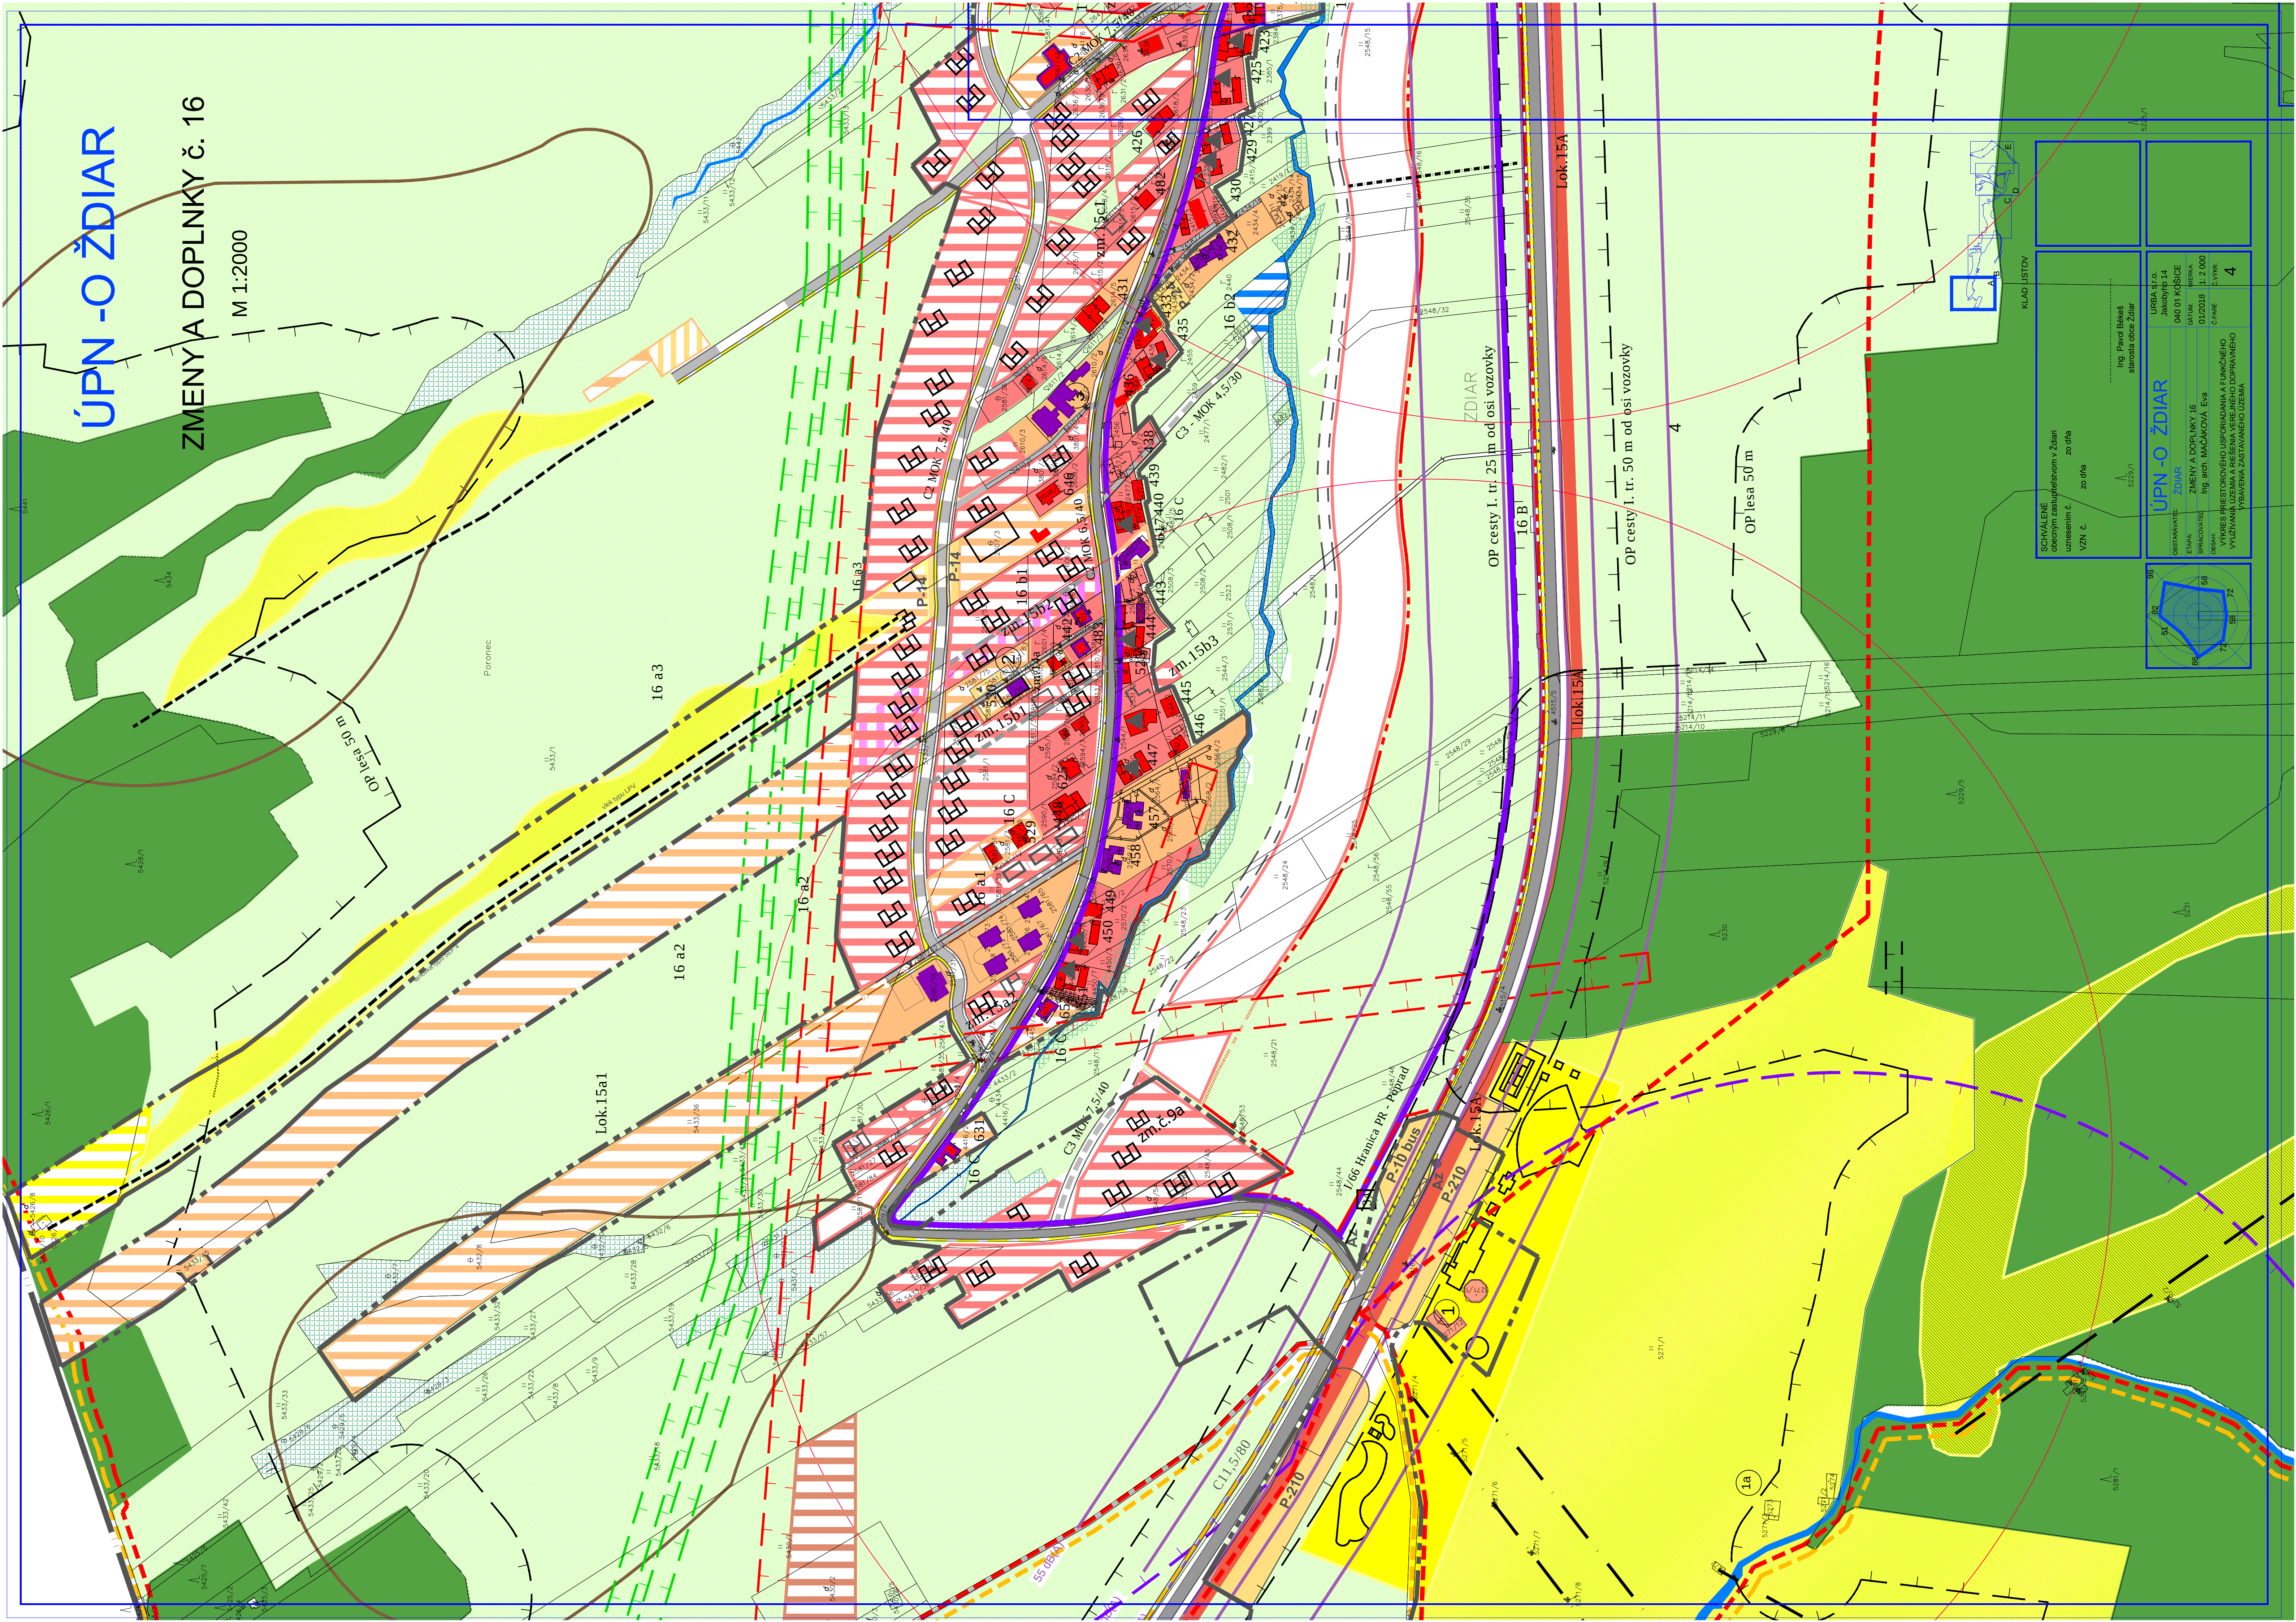


SCHVALENÉ
obecným zastupiteľstvom v Ždian
uznesením č.
VZN č.

Ing. Pavol Báleš
starosta obce Ždian

URBA s.r.o.
Jakovýň 14
040 01 KOŠICE
MĚRKA
01/2016 1:2 000
Č. PRÁR
4

ÚPN - O ŽDIAR
ZDIAR
ZMENY A DOPLNKY 16
Ing. arch. MAČÁKOVÁ Eva
VÝKRES PRÍSTROJNÉHO USPOŘÁDÁNÍ A FUNKČNÍHO
VYUŽÍVÁNÍ ÚZEMIA A ŘEŠENÍ VĚRNÉHO DOPRAVNÍHO
VÝBAVENIA ZASTAVANÉHO ÚZEMIA

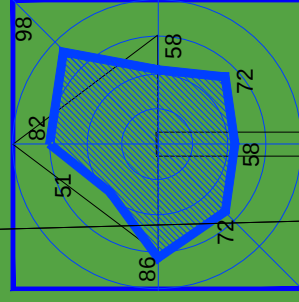

KLAD LISTOV

