


ÚPN -O ŽDIAR

ZMENY A DOPLNKY č. 16

M 1:2000

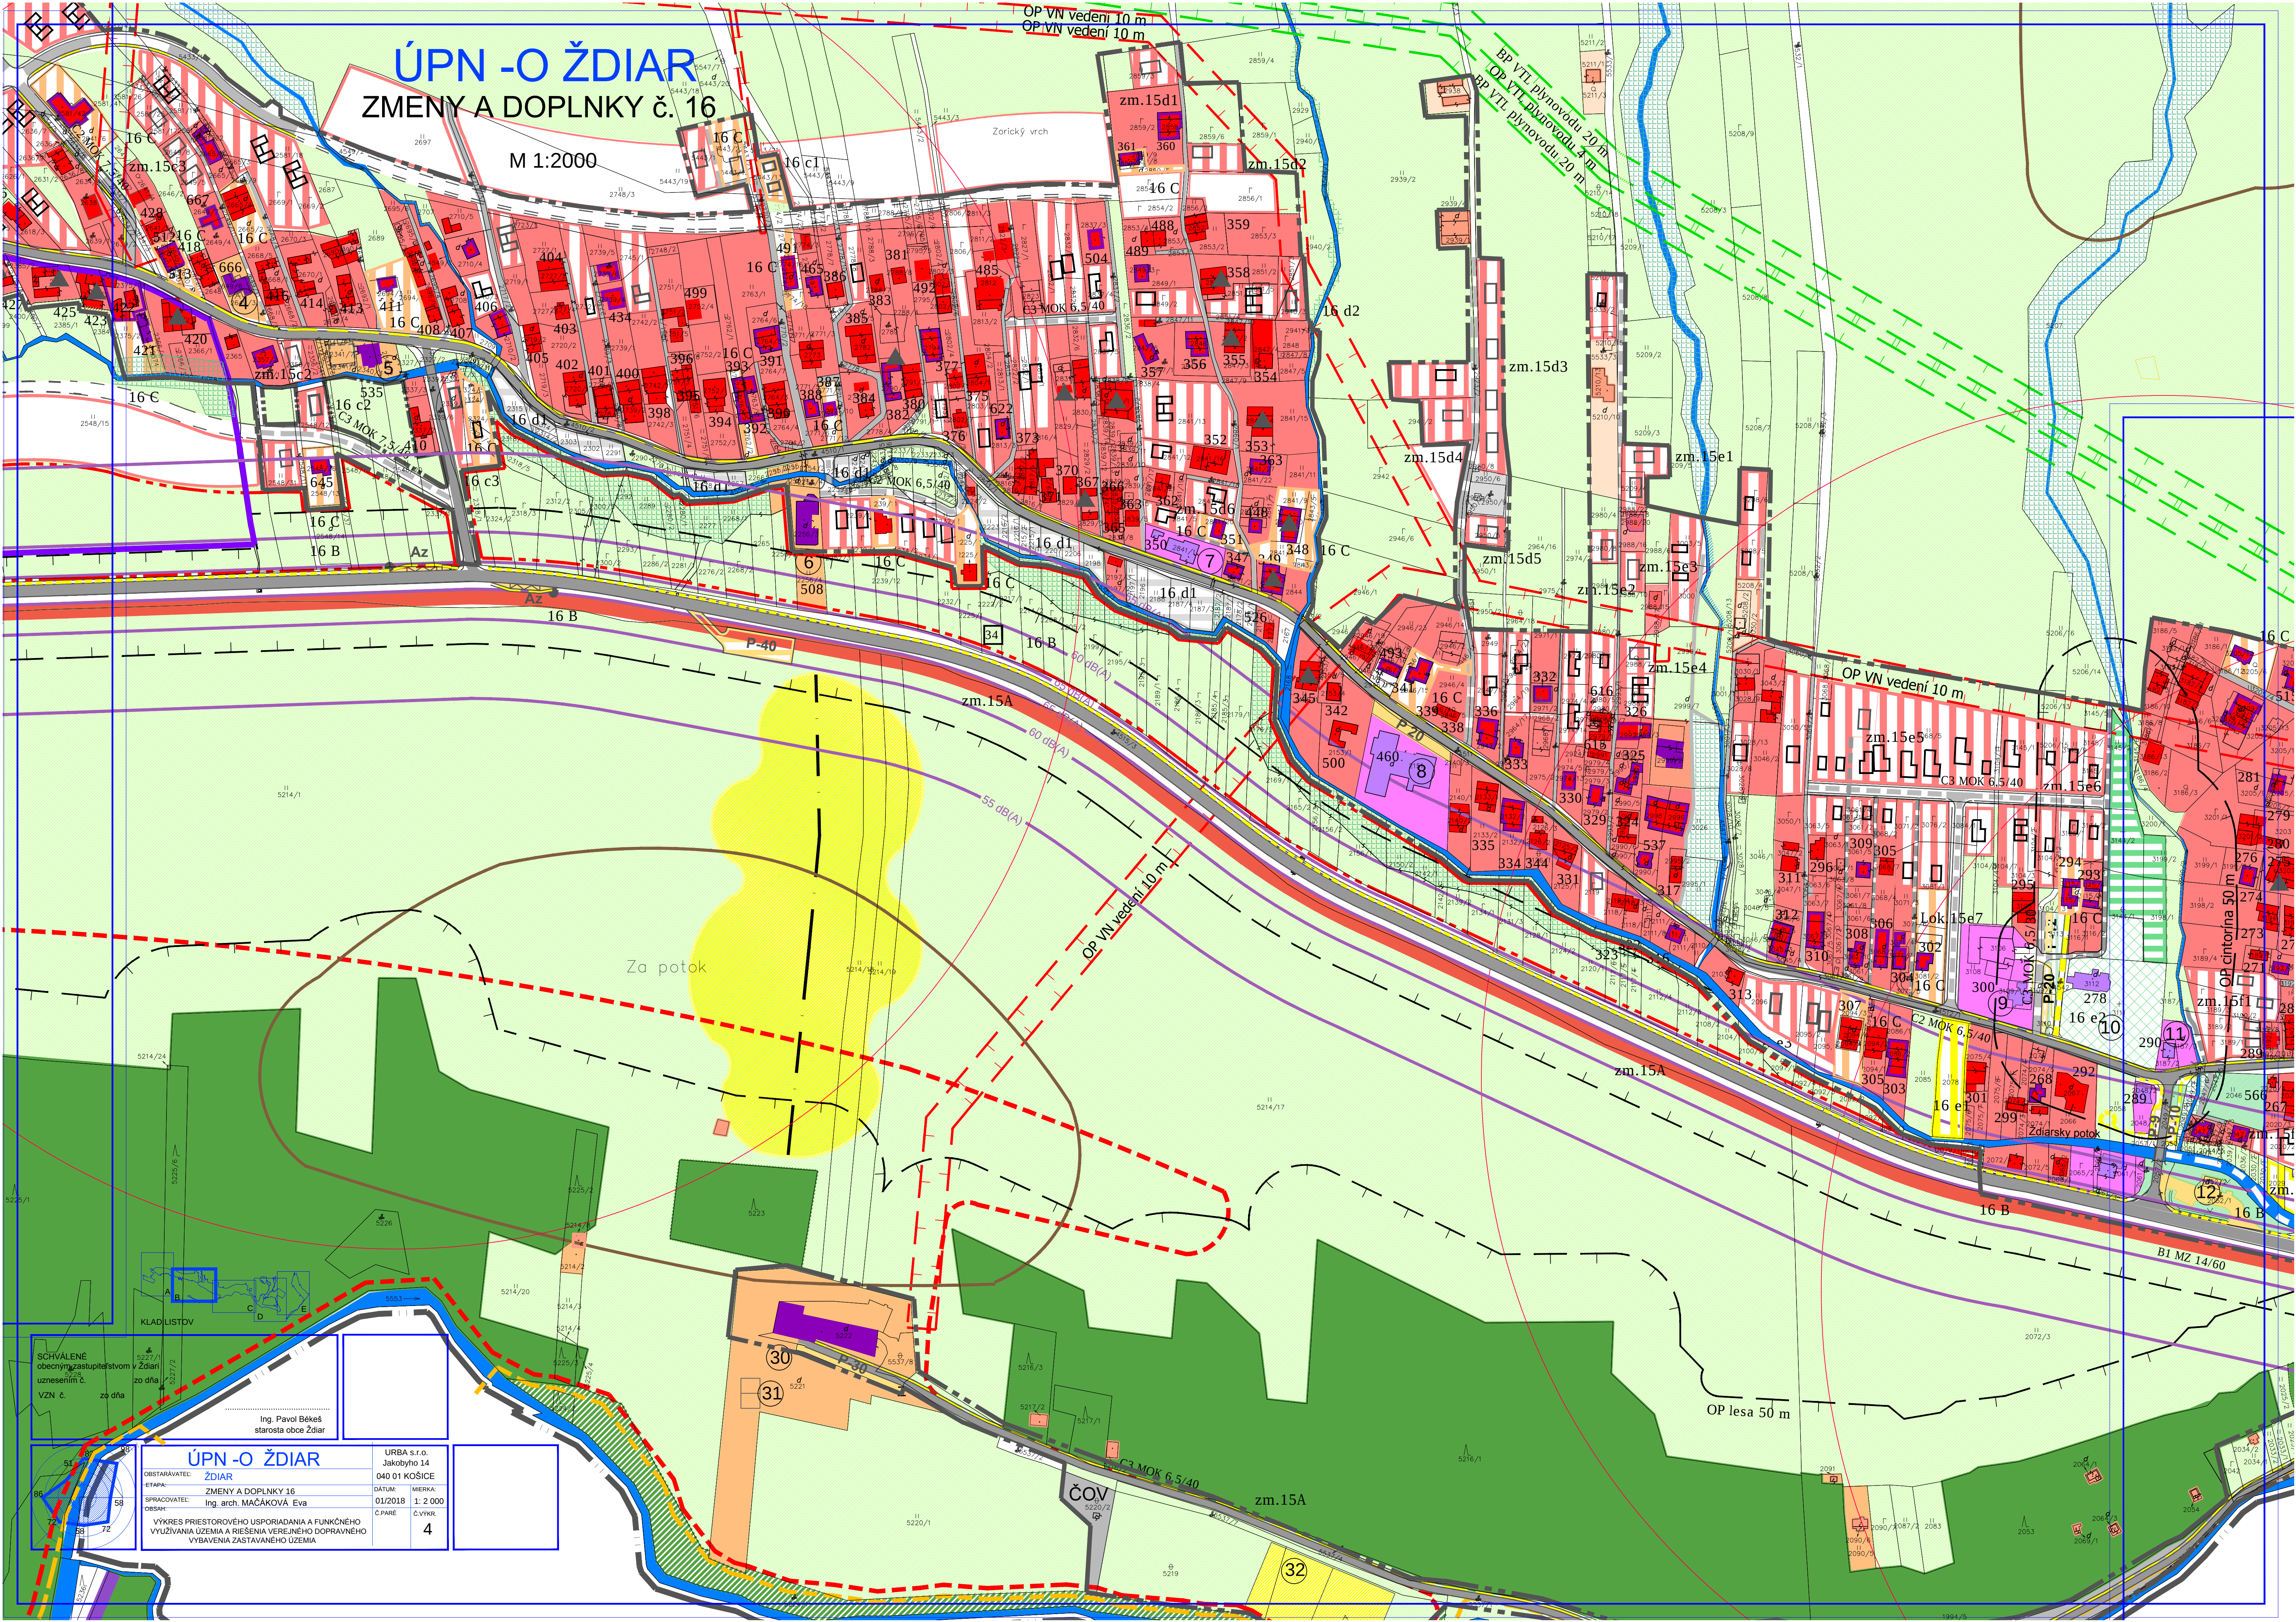

SCHVALENÉ
obecným zastupiteľstvom
v Ždiari

Ing. Pavol Békeš
starosta obce Ždiar

ÚPN -O ŽDIAR		URBA s.r.o. Jakobčho 14 040 01 KOŠICE	
ETAPA:	ZMENY A DOPLNKY 16	DATUM:	01/2018
SPRACOVATEL:	Ing. arch. MACÁKOVÁ Eva	MIERKA:	1:2 000
OBŠAH:	VÝKRES PRIESTOROVÉHO USPORIADANIA A FUNKČNÉHO VYUŽÍVANIA ÚZEMIA A RIEŠENIA VEREJNEHO DOPRAVNÉHO VYBAVENIA ZASTAVANÉHO ÚZEMIA	C.PARE:	C.VYKR.
		4	