
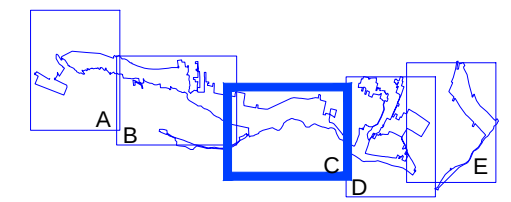


ÚPN -O ŽDIAR

ZMENY A DOPLNKY č. 16


M 1:2000

BP VTL plynovodu 20 m
OP VTL plynovodu 4 m
BP VTL plynovodu 20 m

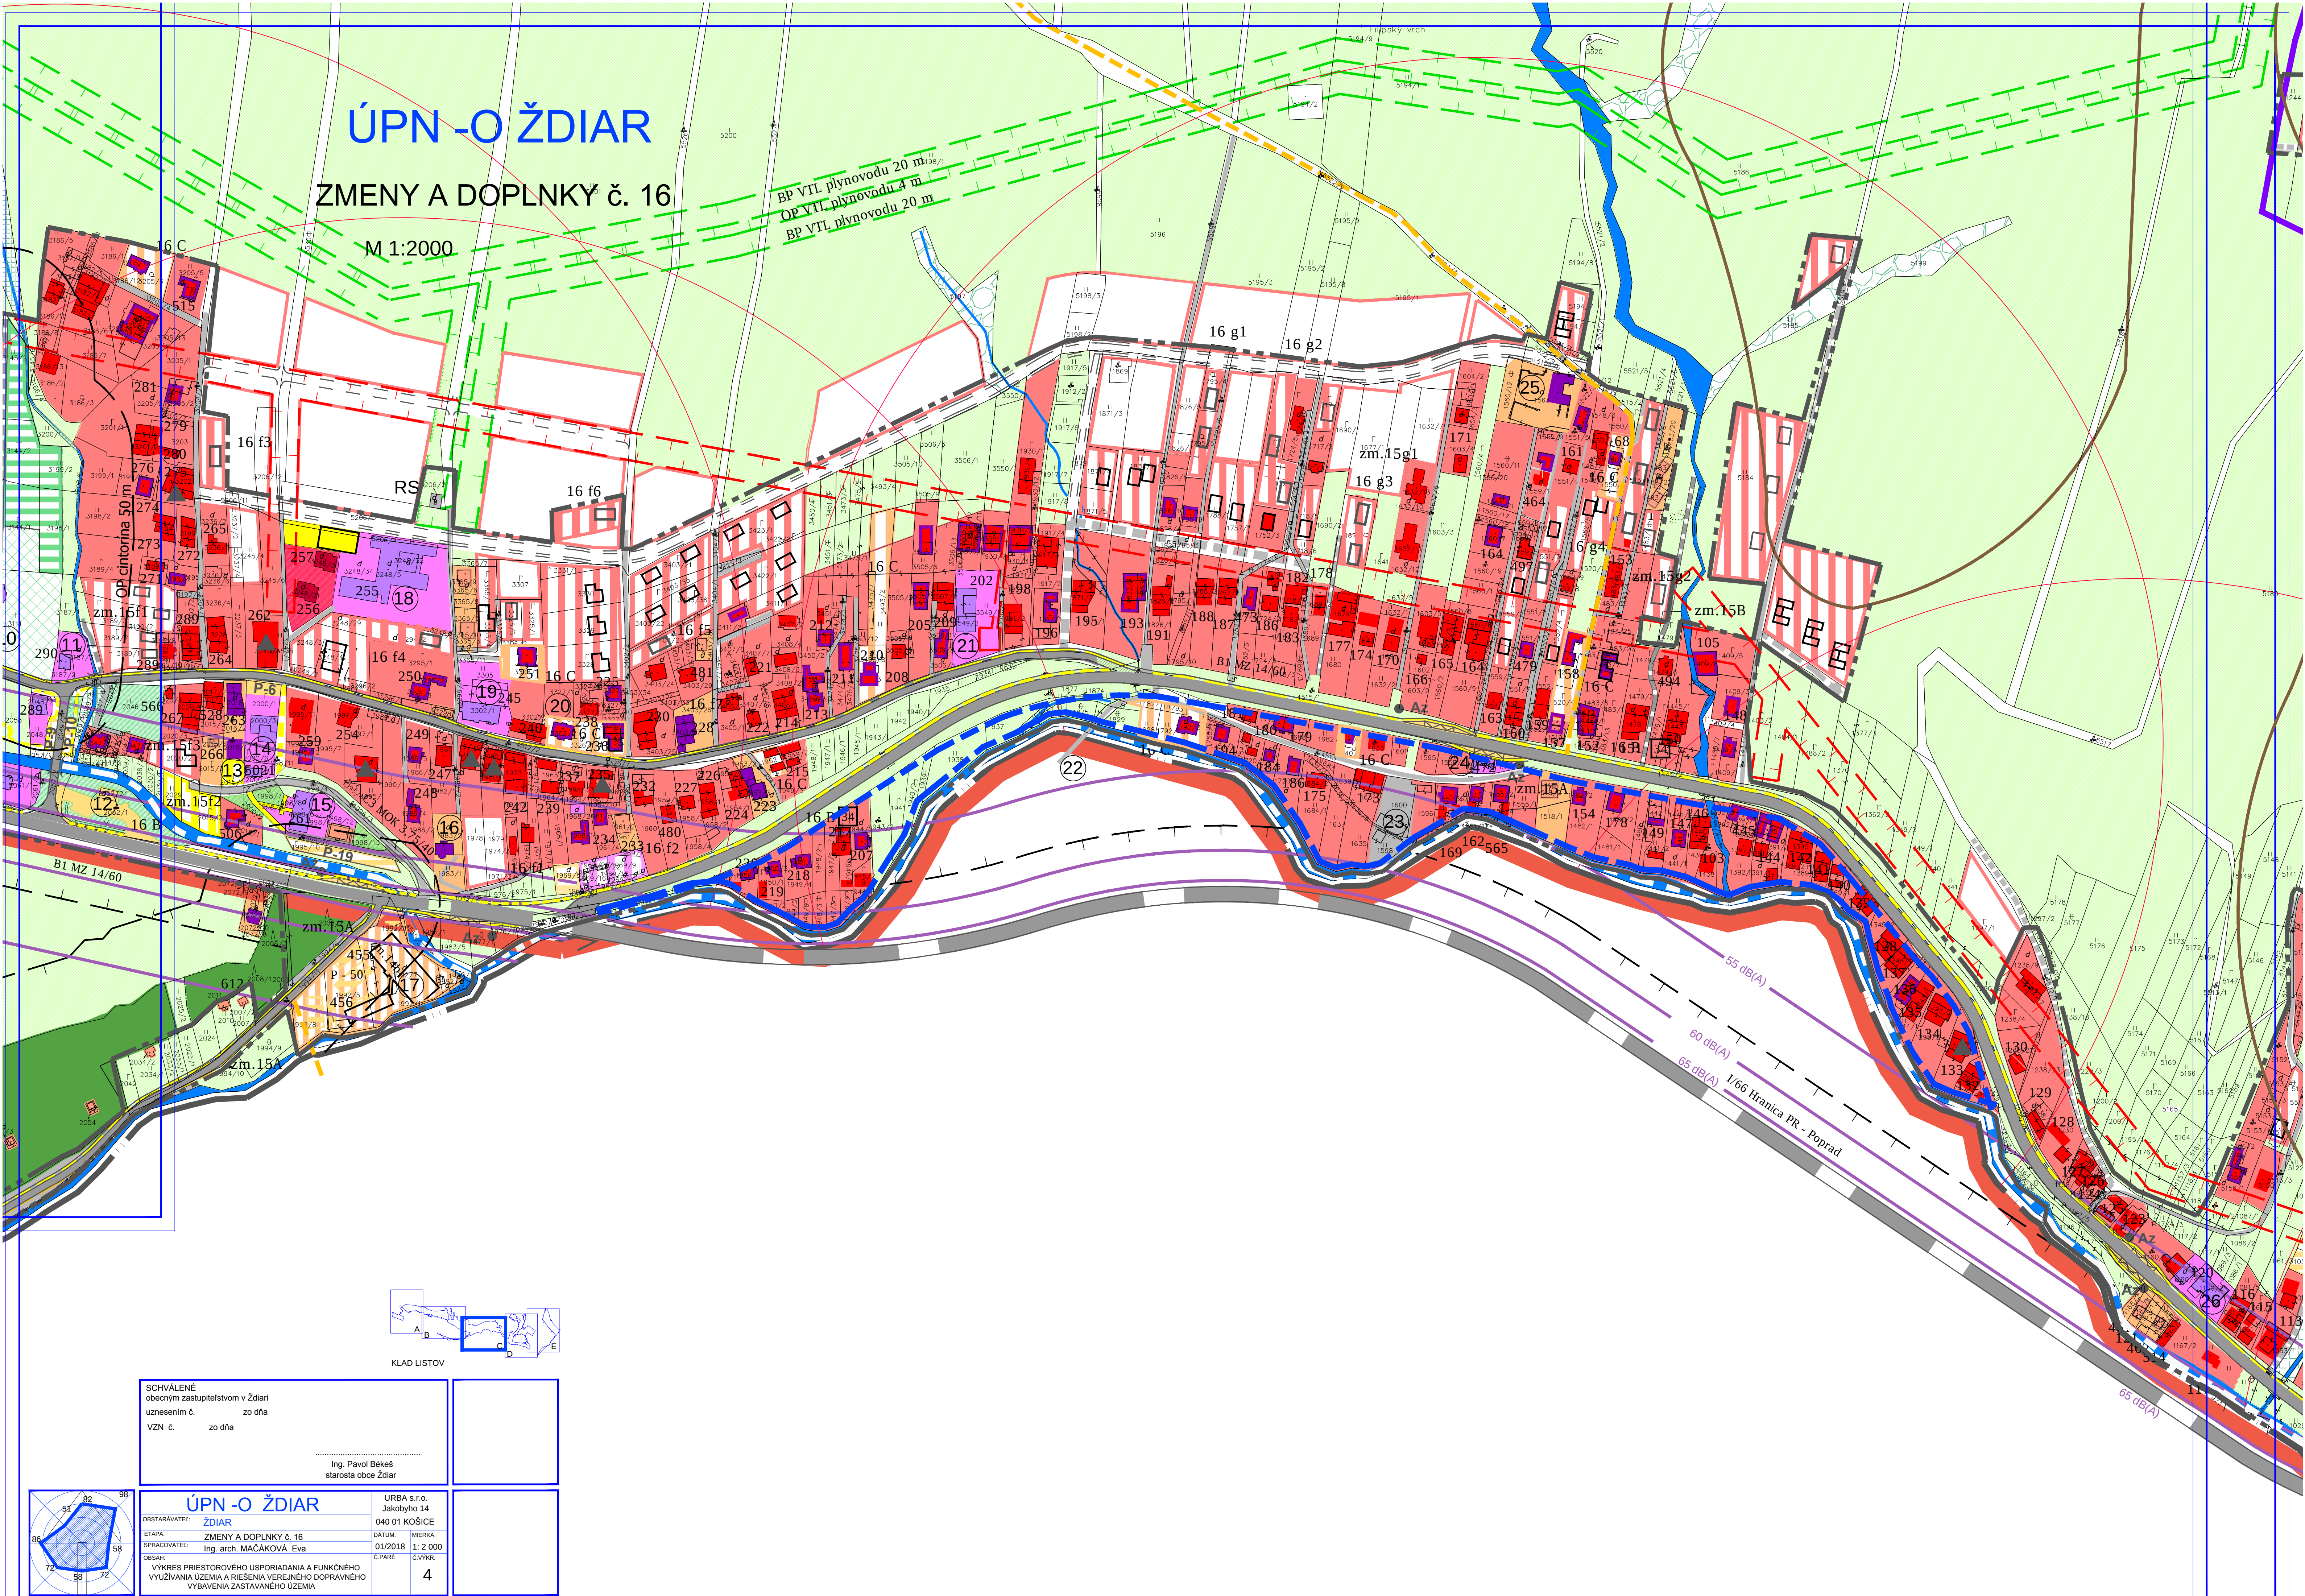

KLAD LISTOV

SCHVALENÉ obecným zastupiteľstvom v Ždiari uznesením č. _____ zo dňa _____ VZN č. _____ zo dňa _____ Ing. Pavol Békeš starosta obce Ždiar	
--	--

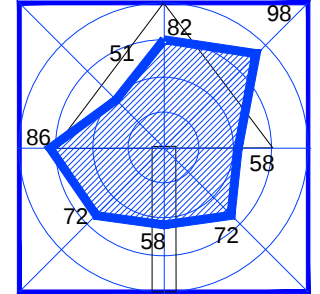

ÚPN -O ŽDIAR	URBA s.r.o. Jakobyho 14 040 01 KOŠICE
OBSTARÁVATEL: ŽDIAR	DATUM: MIERKA:
ETAPA: ZMENY A DOPLNKY č. 16	01/2018 1: 2 000
SPRACOVATEL: Ing. arch. MACÁKOVÁ Eva	Č.PARÉ: Č.VYKR:
OBSAH: VÝKRES PRIESTOROVÉHO USPORIADANIA A FUNKČNÉHO VYUŽITIA ÚZEMIA A RIŠENIA VEREJNÉHO DOPRAVNÉHO VYBAVENIA ZASTAVANÉHO ÚZEMIA	4