


ÚPN - O ŽDIAR

ZMENY A DOPLNKY Č. 16

1:2000

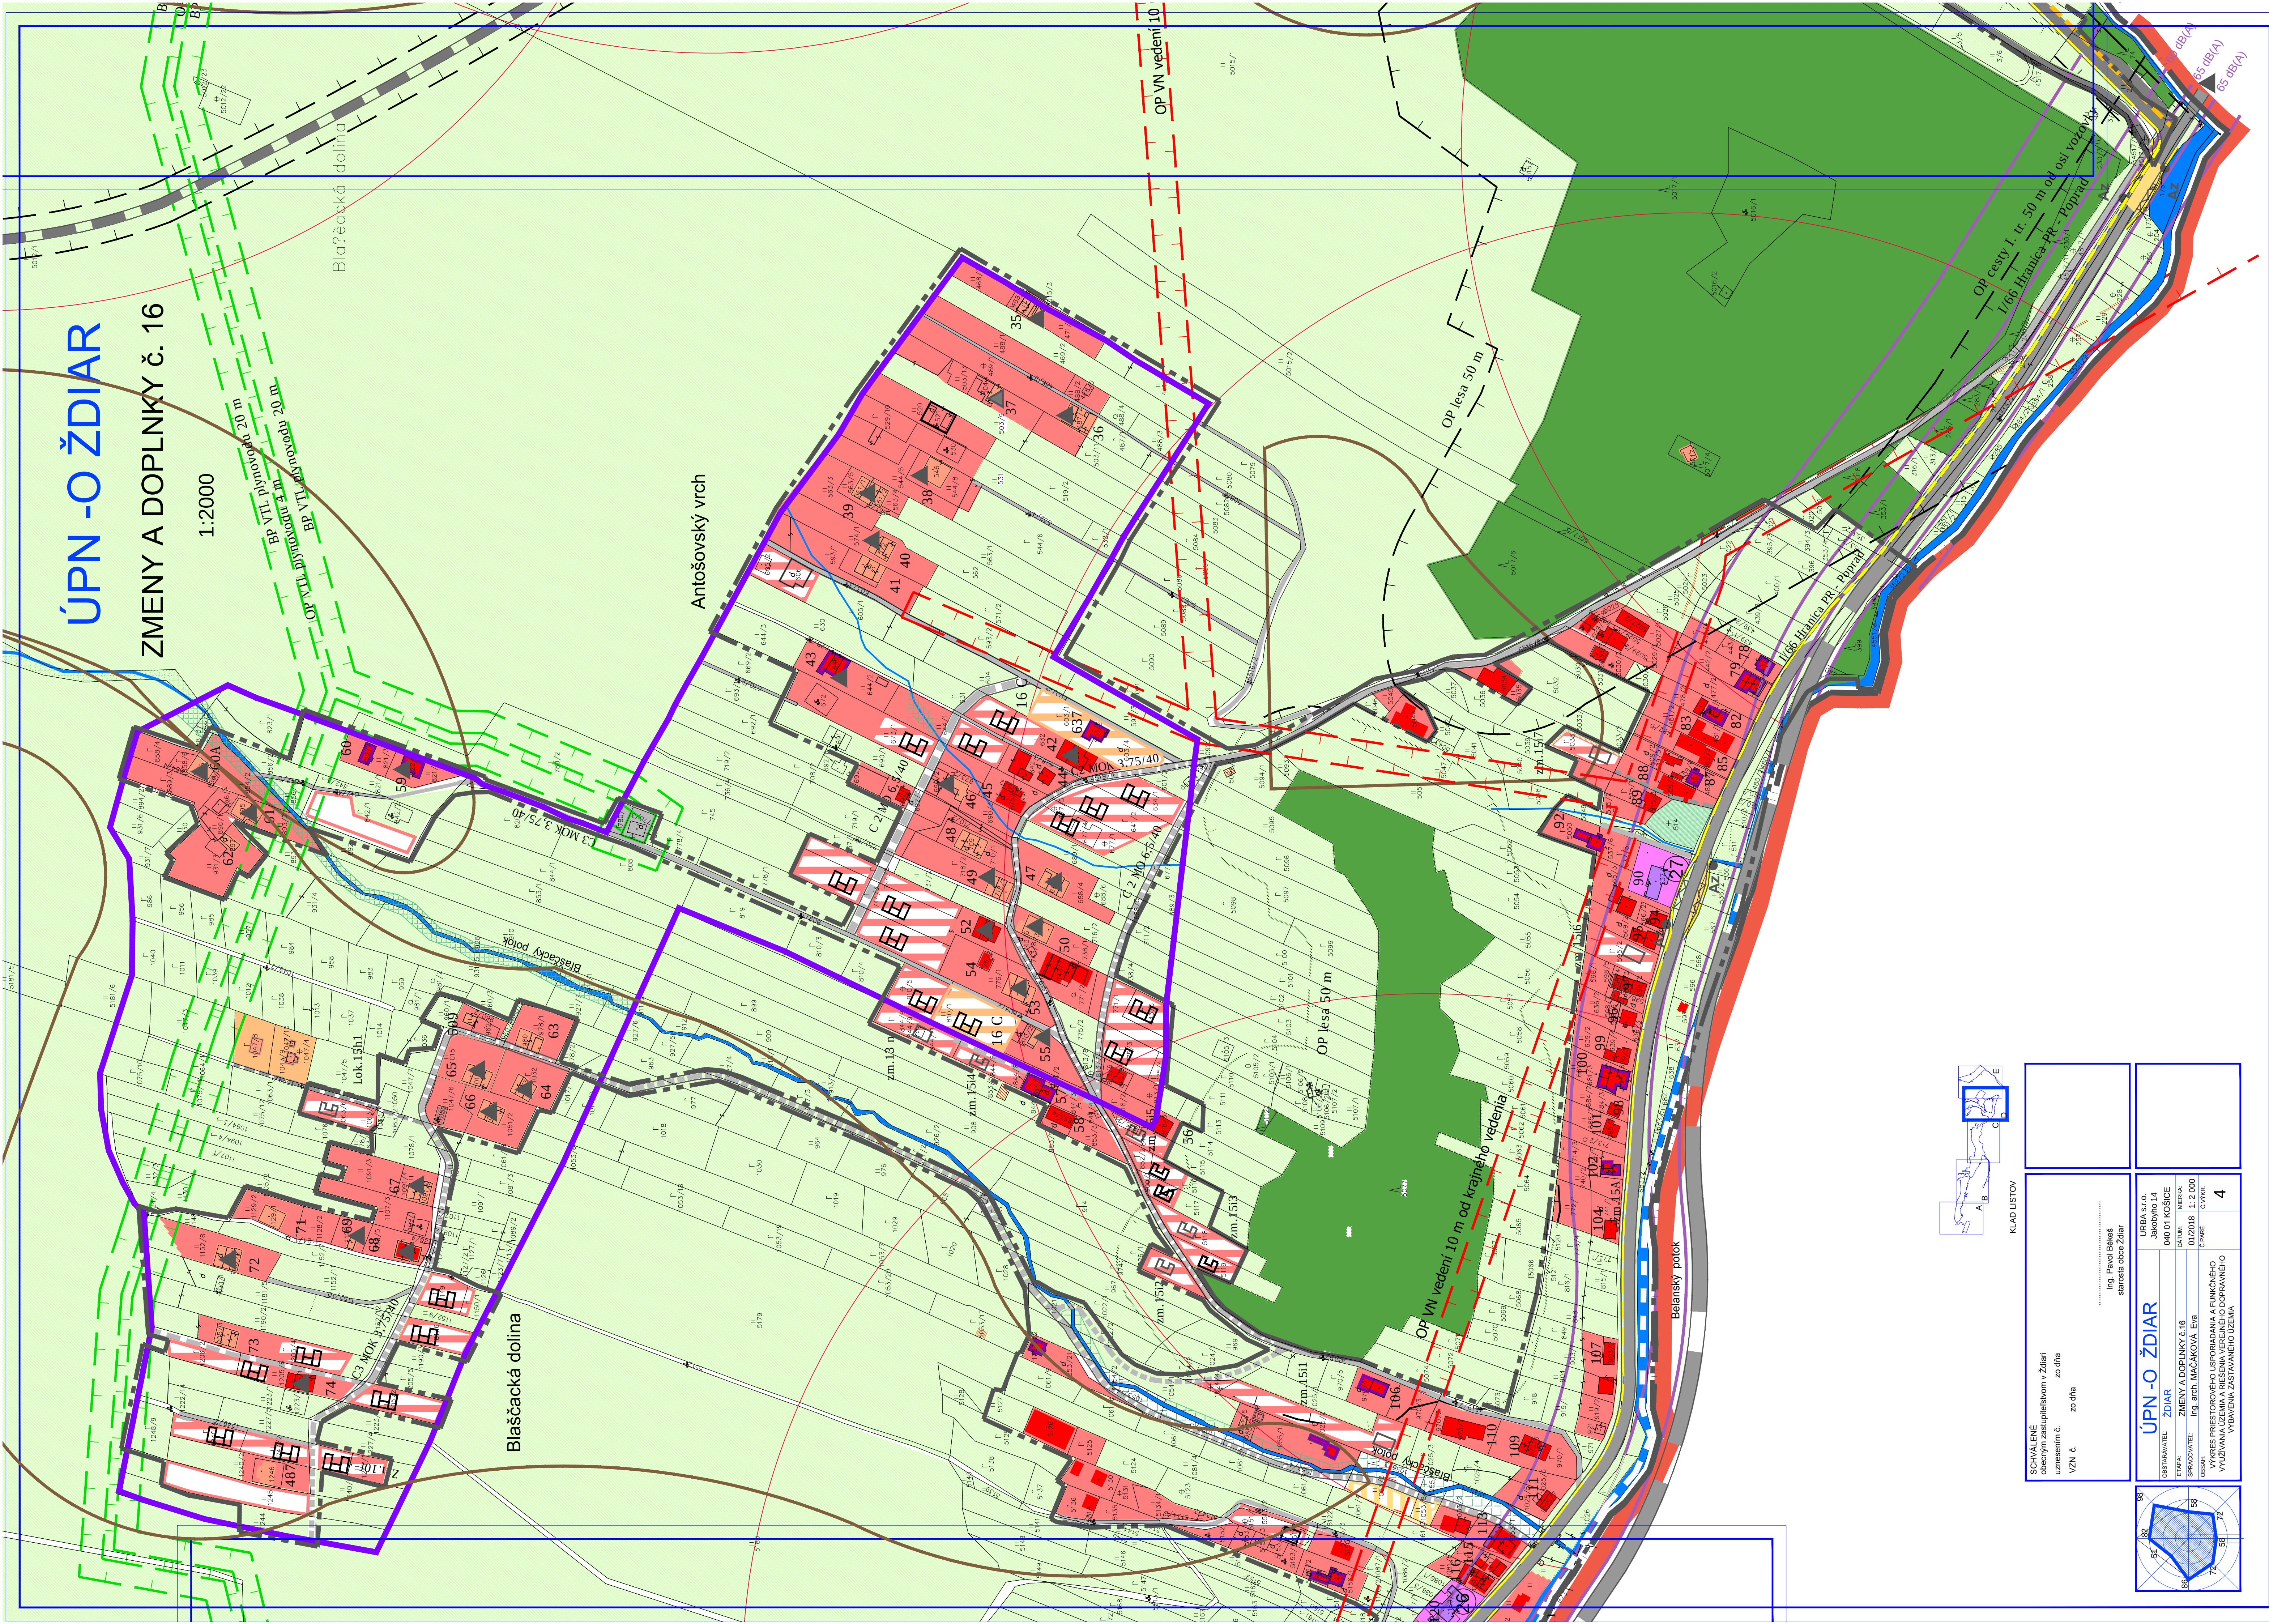

SCHVÁLENÉ
obecným zastupiteľstvom v Židari
uznesením č. zo dňa
VZN č. zo dňa

Ing. Pavol Békeš
starosta obce Želiar

ÚPN -O ŽDIAR

MI:	ZMENY A DOPLNKY č. 16	DÁTUM:	MIERKA:
	Ing. arch. MAČÁKOVÁ Eva	01/2018	1: 2 000

4 PRIESTOROVÉHO USPORIADANIA A FUNKČNÉHO
NÁJAZDU A RIŠENIA VEREJNÉHO DOPRAVNÉHO
VÝBAVENIA ZASTAVANÉHO ÚZEMIA

0		
----------	--	--