


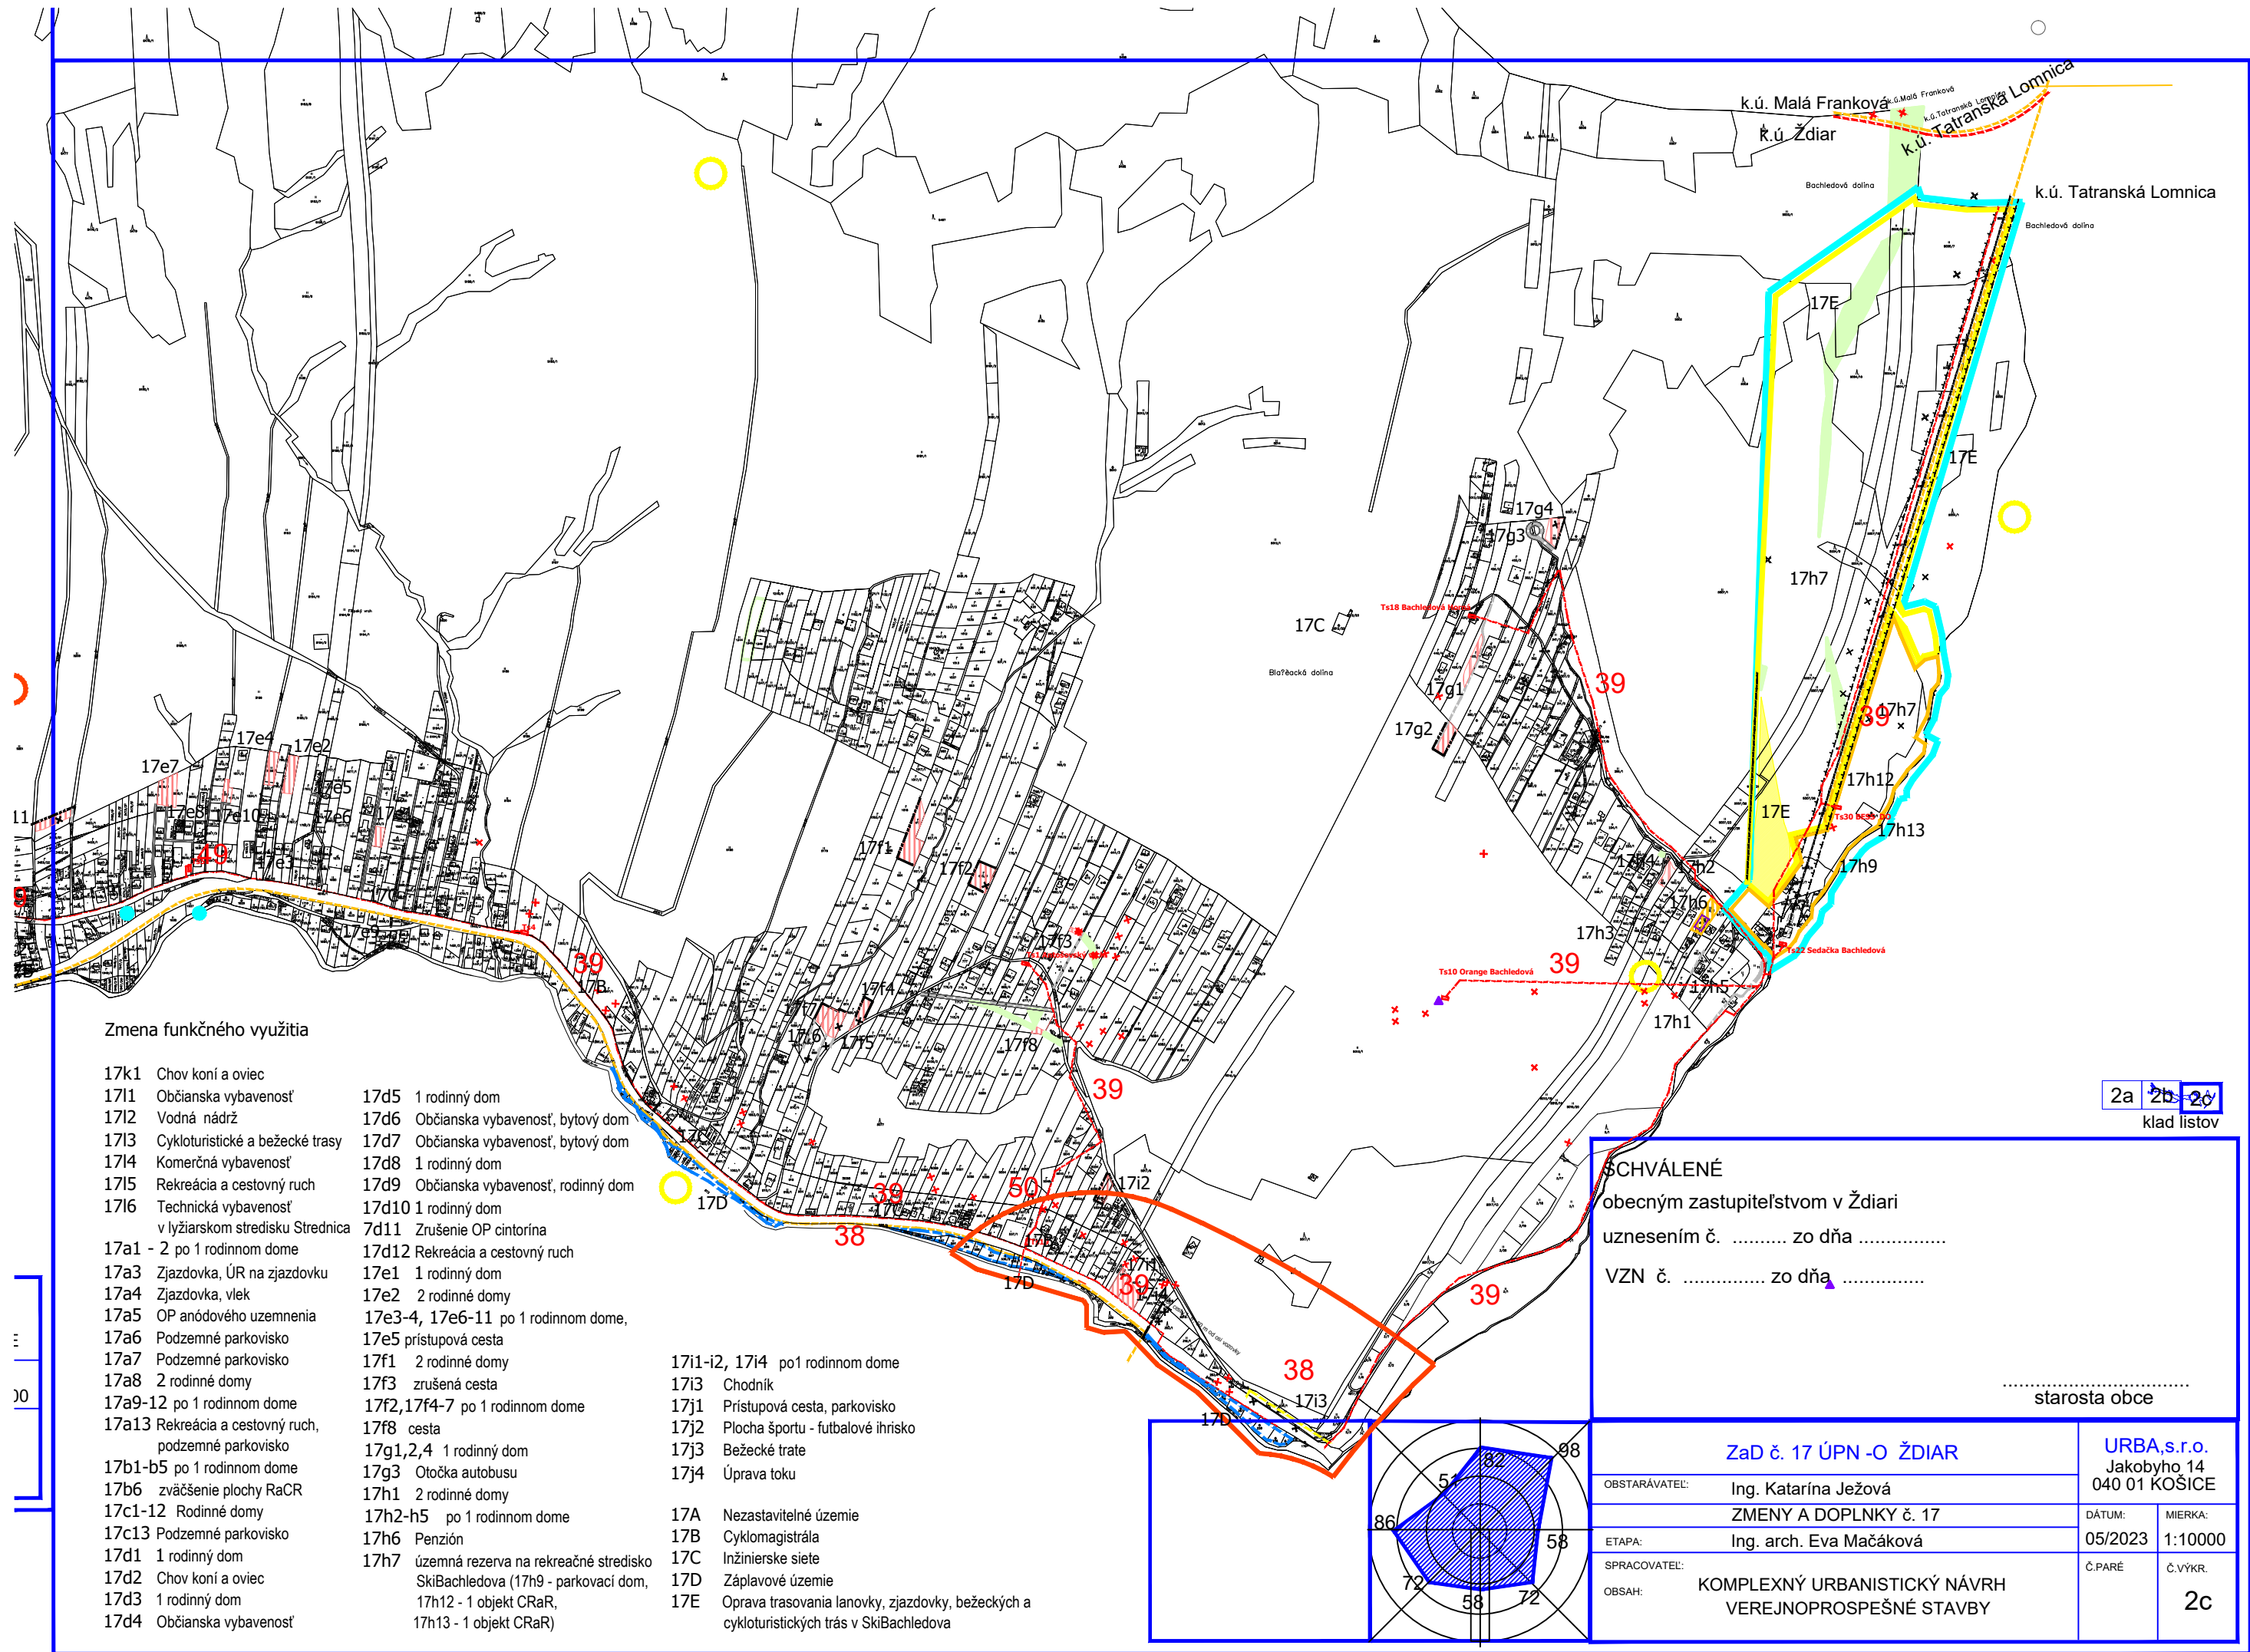


Zmena funkčného využitia

- | | | | | | |
|---------|---|-----------------|--|---------------|--|
| 17k1 | Chov koní a oviec | 17d5 | 1 rodinný dom | 17i1-i2, 17i4 | po 1 rodinnom dome |
| 17l1 | Občianska vybavenosť | 17d6 | Občianska vybavenosť, bytový dom | 17j3 | Chodník |
| 17l2 | Vodná nádrž | 17d7 | Občianska vybavenosť, bytový dom | 17j1 | Pristupová cesta, parkovisko |
| 17l3 | Cykloturistické a bežecké trasy | 17d8 | 1 rodinný dom | 17j2 | Plocha športu - futbalové ihrisko |
| 17l4 | Komerčná vybavenosť | 17d9 | Občianska vybavenosť, rodinný dom | 17j3 | Bežecké trate |
| 17l5 | Rekreácia a cestovný ruch | 17d10 | 1 rodinný dom | 17j4 | Úprava toku |
| 17l6 | Technická vybavenosť v lyžiarskom stredisku Strednica | 17d11 | Zrušenie OP cintorína | 17A | Nezastaviteľné územie |
| 17a1 | - 2 po 1 rodinnom dome | 17d12 | Rekreácia a cestovný ruch | 17B | Cyklomagistrála |
| 17a3 | Zjazdovka, ÚR na zjazdovku | 17e1 | 1 rodinný dom | 17C | Inžinierske siete |
| 17a4 | Zjazdovka, vleč | 17e2 | 2 rodinné domy | 17D | Záplavové územie |
| 17a5 | OP anódového uzemnenia | 17e3-4, 17e6-11 | po 1 rodinnom dome, | 17E | Oprava trasovania lanovky, zjazdovky, bežeckých a cykloturistických trás v SkiBachledova |
| 17a6 | Podzemné parkovisko | 17e5 | prístupová cesta | | |
| 17a7 | Podzemné parkovisko | 17f1 | 2 rodinné domy | | |
| 17a8 | 2 rodinné domy | 17f3 | zrušená cesta | | |
| 17a9-12 | po 1 rodinnom dome | 17f2, 17f4-7 | po 1 rodinnom dome | | |
| 17a13 | Rekreácia a cestovný ruch, podzemné parkovisko | 17f8 | cesta | | |
| 17b1-b5 | po 1 rodinnom dome | 17g1,2,4 | 1 rodinný dom | | |
| 17b6 | zväčšenie plochy RaCR | 17g3 | Otočka autobusu | | |
| 17c1-12 | Rodinné domy | 17h1 | 2 rodinné domy | | |
| 17c13 | Podzemné parkovisko | 17h2-h5 | po 1 rodinnom dome | | |
| 17d1 | 1 rodinný dom | 17h6 | Penzión | | |
| 17d2 | Chov koní a oviec | 17h7 | územná rezerva na rekreačné stredisko SkiBachledova (17h9 - parkovací dom, 17h12 - 1 objekt CRaR, 17h13 - 1 objekt CRaR) | | |
| 17d3 | 1 rodinný dom | | | | |
| 17d4 | Občianska vybavenosť | | | | |

2a 2b 2c
klad listov

SCHVÁLENÉ
obecným zastupiteľstvom v Ždiari
uznesením č. zo dňa
VZN č. zo dňa

.....
starosta obce

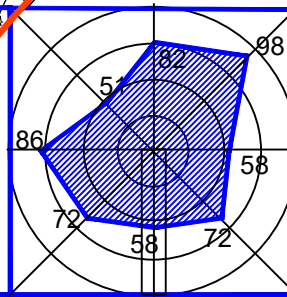

ZaD č. 17 ÚPN -O ŽDIAR		URBA,s.r.o. Jakobyho 14 040 01 KOŠICE	
OBSTARÁVATEL:	Ing. Katarína Ježová	DÁTUM:	MIERKA:
ZMENY A DOPLNKY č. 17		05/2023	1:10000
ETAPA:	Ing. arch. Eva Mačáková	Č.PARÉ	Č.VÝKR.
SPRACOVATEL:	KOMPLEXNÝ URBANISTICKÝ NÁVRH VEREJNOPROSPEŠNÉ STAVBY	2c	
OBSAH:			