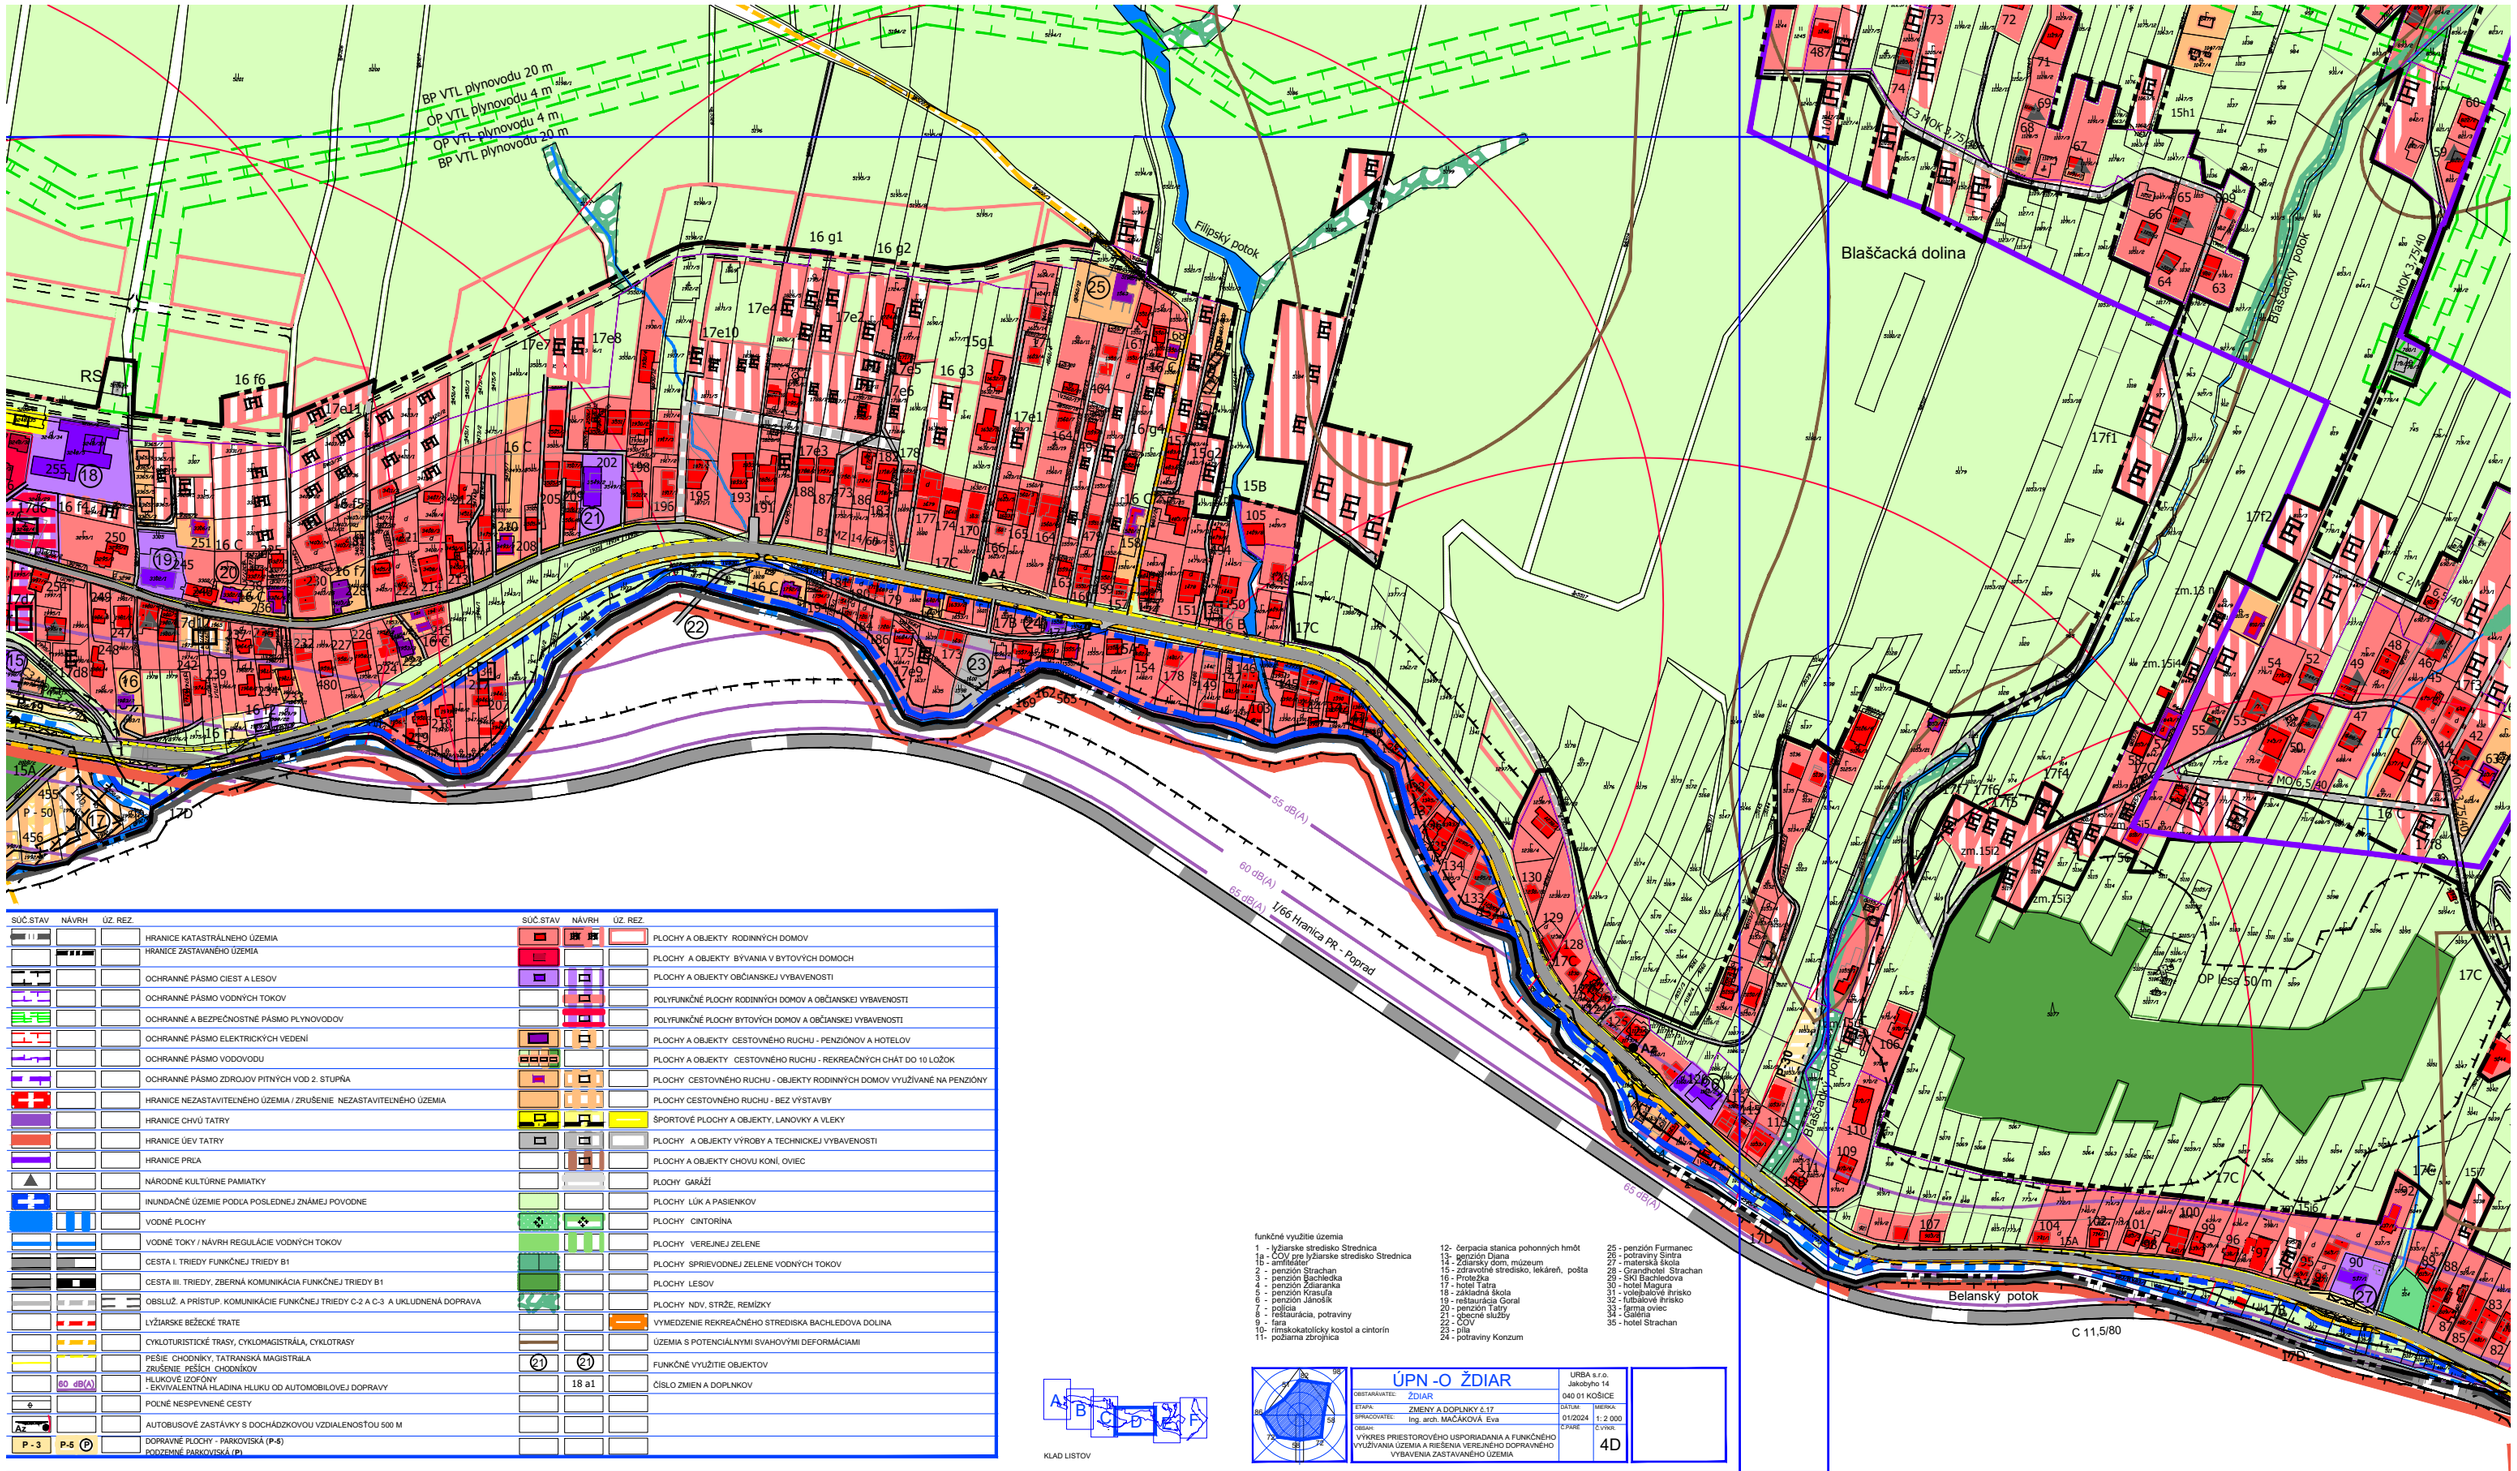

SÚČ.STAV	NÁVRH	ÚZ. REZ.		SÚČ.STAV	NÁVRH	ÚZ. REZ.	
			HRANICE KATASTRÁLNEHO ÚZEMIA				PLOCHY A OBJEKTY RODINNÝCH DOMOV
			HRANICE ZASTAVANÉHO ÚZEMIA				PLOCHY A OBJEKTY BÝVANIA V BYTOVÝCH DOMOCH
			OCHRANNÉ PÁSMO CIEST A LESOV				PLOCHY A OBJEKTY OBČIANSKEJ VYBAVENOSTI
			OCHRANNÉ PÁSMO VODNÝCH TOKOV				POLYFUNKČNÉ PLOCHY RODINNÝCH DOMOV A OBČIANSKEJ VYBAVENOSTI
			OCHRANNÉ A BEZPEČNOSTNÉ PÁSMO PLYNOVODOV				POLYFUNKČNÉ PLOCHY BYTOVÝCH DOMOV A OBČIANSKEJ VYBAVENOSTI
			OCHRANNÉ PÁSMO ELEKTRICKÝCH VEDENÍ				PLOCHY A OBJEKTY CESTOVNÉHO RUCHU - PENZIÓNOV A HOTELOV
			OCHRANNÉ PÁSMO VODOVODU				PLOCHY A OBJEKTY CESTOVNÉHO RUCHU - REKREAČNÝCH CHÁT DO 10 LÔŽOK
			OCHRANNÉ PÁSMO ZDROJOV PITNÝCH VÔD 2. STUPŇA				PLOCHY CESTOVNÉHO RUCHU - OBJEKTY RODINNÝCH DOMOV VYUŽÍVANÉ NA PENZIÓNY
			HRANICE NEZASTAVITEĽNÉHO ÚZEMIA / ZRUŠENIE NEZASTAVITEĽNÉHO ÚZEMIA				PLOCHY CESTOVNÉHO RUCHU - BEZ VÝSTAVBY
			HRANICE CHVÚ TATRY				ŠPORTOVÉ PLOCHY A OBJEKTY, LANOVKY A VLEKY
			HRANICE ÚEV TATRY				PLOCHY A OBJEKTY VÝROBY A TECHNICKEJ VYBAVENOSTI
			HRANICE PRIĽA				PLOCHY A OBJEKTY CHOVU KONÍ, OVIEC
			NÁRODNÉ KULTÚRNE PAMIATKY				PLOCHY GARÁŽÍ
			INUNDAČNÉ ÚZEMIE PODĽA POSLEDNEJ ZNÁMEJ POVODNE				PLOCHY LÚK A PASIENKOV
			VODNÉ PLOCHY				PLOCHY CINTORÍNA
			VODNÉ TOKY / NÁVRH REGULÁCIE VODNÝCH TOKOV				PLOCHY VEREJNEJ ZELENE
			CESTA I. TRIEDY FUNKČNEJ TRIEDY B1				PLOCHY SPRIEVODNEJ ZELENE VODNÝCH TOKOV
			CESTA III. TRIEDY, ZBERNÁ KOMUNIKÁCIA FUNKČNEJ TRIEDY B1				PLOCHY LESOV
			OBSLUŽ. A PRÍSTUP. KOMUNIKÁCIE FUNKČNEJ TRIEDY C-2 A C-3 A UKLUDNENÁ DOPRAVA				PLOCHY NDV, STRŽE, REMÍZKY
			LYŽIARSKE BEŽECKÉ TRATE				VYMEDZENIE REKREAČNÉHO STREDISKA BACHLEDOVA DOLINA
			CYKLOTURISTICKÉ TRASY, CYKLOMAGISTRÁLA, CYKLOTRASY				ÚZEMIA S POTENCIÁLNYMI SVAHOVÝMI DEFORMÁCIAMI
			PEŠIE CHODNÍKY, TATRANSKÁ MAGISTRÁLA ZRUŠENIE PEŠÍCH CHODNÍKOV	21	21		FUNKČNÉ VYUŽITIE OBJEKTOV
	60 dB(A)		HLUKOVÉ IZOFÓNY - EKVIVALENTNÁ HLADINA HLUKU OD AUTOMOBILOVEJ DOPRAVY		18 a1		ČÍSLO ZMIEN A DOPLNKOV
			POĽNE NESPEVNENÉ CESTY				
Az			AUTOBUSOVÉ ZASTÁVKY S DOCHÁDZKOVOU VZDIALENOSŤOU 500 M				
P - 3	P-5 P		DOPRAVNÉ PLOCHY - PARKOVISKÁ (**P-5**) PODZEMNÉ PARKOVISKÁ (**P**)				

funkčné využitie územia

1 - lyžiarske stredisko Strednica
1a - ČOV pre lyžiarske stredisko Strednica
1b - amfiteáter
2 - penzión Strachan
3 - penzión Bachledka
4 - penzión Ždiaranka
5 - penzión Krasuľa
6 - penzión Jánošík
7 - polícia
8 - reštaurácia, potraviny
9 - rara
10- rímskokatolícky kostol a cintorín
11- požiarna zbrojnica
12- čerpacia stanica pohonných hmôt
13- penzión Diana
14 - Ždiarský dom, múzeum
15 - zdravotné stredisko, lekáreň, pošta
16 - Proteža
17 - hotel Tatra
18 - základná škola
19 - reštaurácia Goral
20 - penzión Tatry
21 - obecné služby
22 - ČOV
23 - pila
24 - potraviny Konzum
25 - penzión Furmanec
26 - potraviny Šintra
27 - materská škola
28 - Grandhotel Strachan
29 - SKI Bachledova
30 - hotel Magura
31 - volejbalové ihrisko
32 - futbalové ihrisko
33 - farma oviec
34 - Galéria
35 - hotel Strachan

KLAD LISTOV

ÚPN -O ŽDIAR		URBA s.r.o. Jakobyho 14 040 01 KOŠICE	
OBSTARÁVATEĽ:	ŽDIAR		
ETAPA:	ZMENY A DOPLNKY č.17	DÁTUM: 01/2024	MIERKA: 1 : 2 000
SPRACOVATEĽ:	Ing. arch. MAČÁKOVÁ Eva		
OBSAH:	VÝKRES PRIESTOROVÉHO USPORIADANIA A FUNKČNÉHO VYUŽÍVANIA ÚZEMIA A RIEŠENIA VEREJNÉHO DOPRAVNÉHO VYBAVENIA ZASTAVANÉHO ÚZEMIA	Č.PARE	Č.VÝKR. 4D

funkčné využitie územia

1 - lyžiarske stredisko Strednica
1a - ČOV pre lyžiarske stredisko Strednica
1b - amfiteáter
2 - penzión Strachan
3 - penzión Bachledka
4 - penzión Ždiaranka
5 - penzión Krasuľa
6 - penzión Jánošík
7 - polícia