

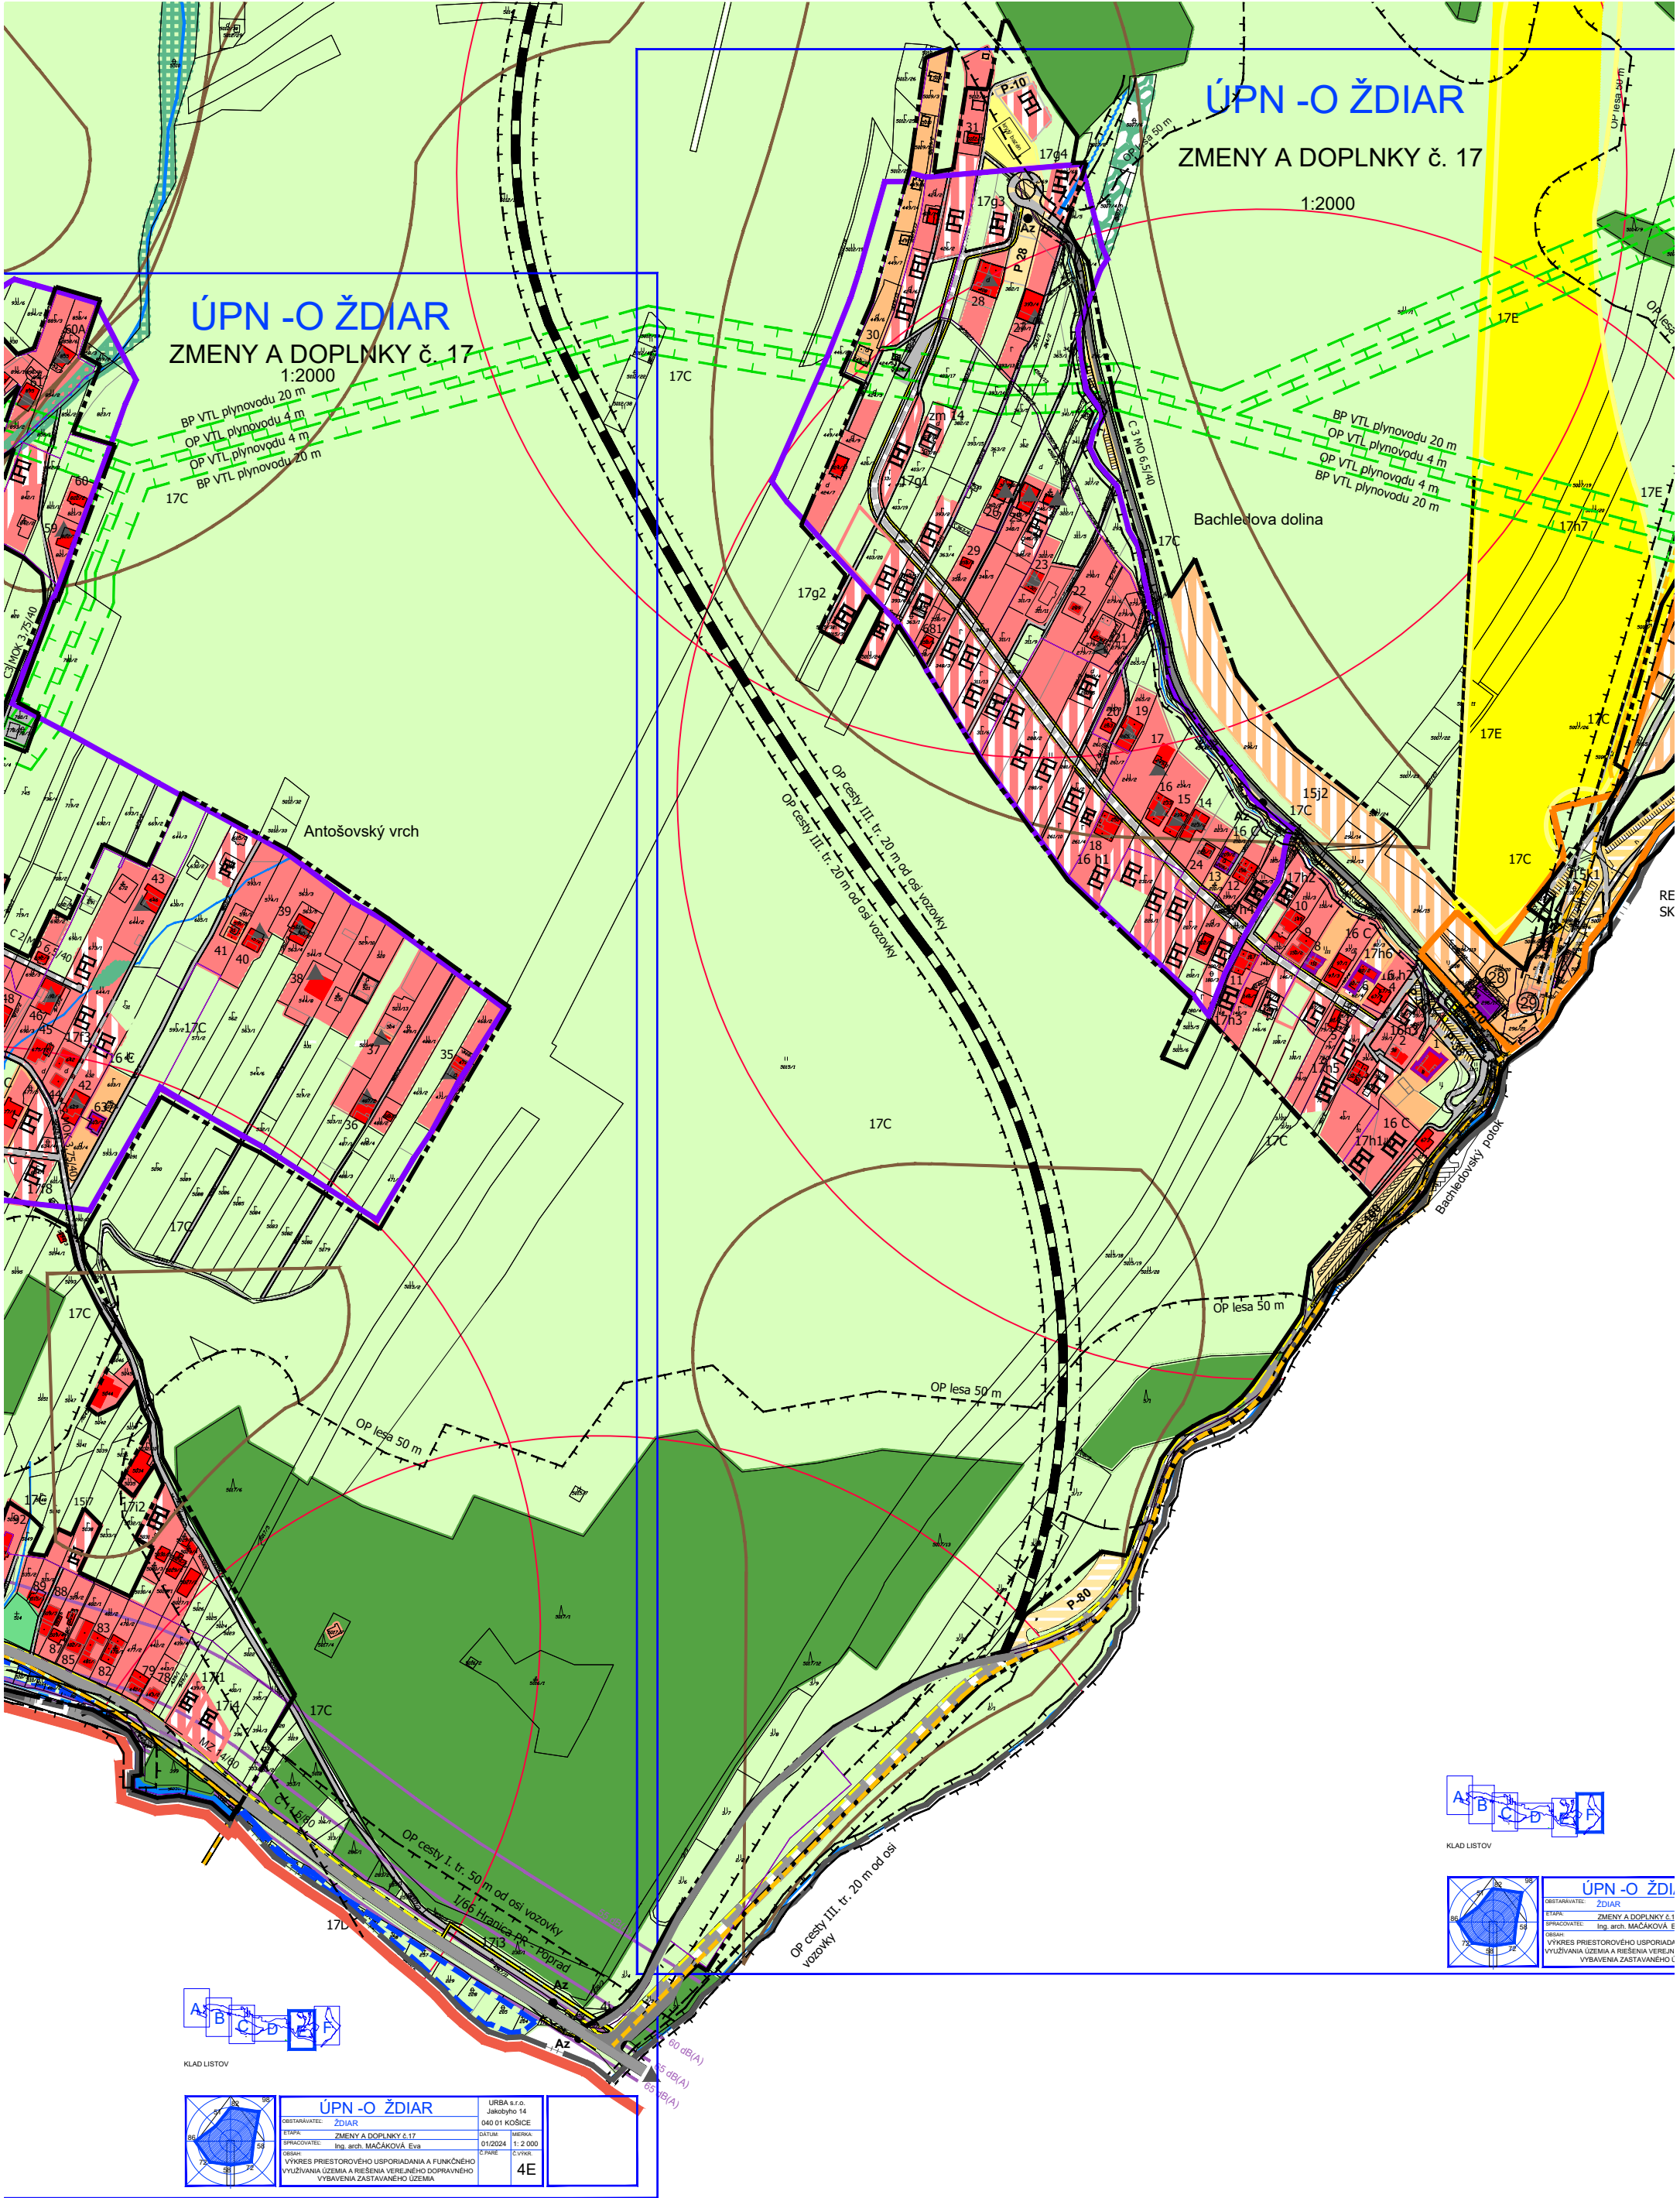



KLAD LISTOV

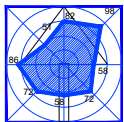

ÚPN -O ŽDIAR		URBA s.r.o.
OBSAHUJÚ: ZMENY A DOPLNKY č. 17		Jakobyho 14
PRACOVNÍK: Ing. arch. MAČÁKOVÁ, Eva		040 01 KOŠICE
VÝKRES PRIESTOROVÉHO USPORIADANIA A FUNKČNÉHO VYUŽÍVANIA ÚZEMIA A RIEŠENIA VEREJNÉHO DOPRAVNÉHO VYBAVENIA ZASTAVANÉHO ÚZEMIA		01/2024 1:2 000
		ČÍSLO: 4E

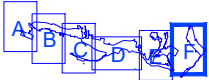

KLAD LISTOV

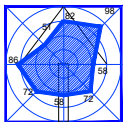

ÚPN -O ŽDIAR		URBA s.r.o.
OBSAHUJÚ: ZMENY A DOPLNKY č. 17		Jakobyho 14
PRACOVNÍK: Ing. arch. MAČÁKOVÁ, Eva		040 01 KOŠICE
VÝKRES PRIESTOROVÉHO USPORIADANIA A FUNKČNÉHO VYUŽÍVANIA ÚZEMIA A RIEŠENIA VEREJNÉHO DOPRAVNÉHO VYBAVENIA ZASTAVANÉHO ÚZEMIA		01/2024 1:2 000
		ČÍSLO: 4E